




Katsomo

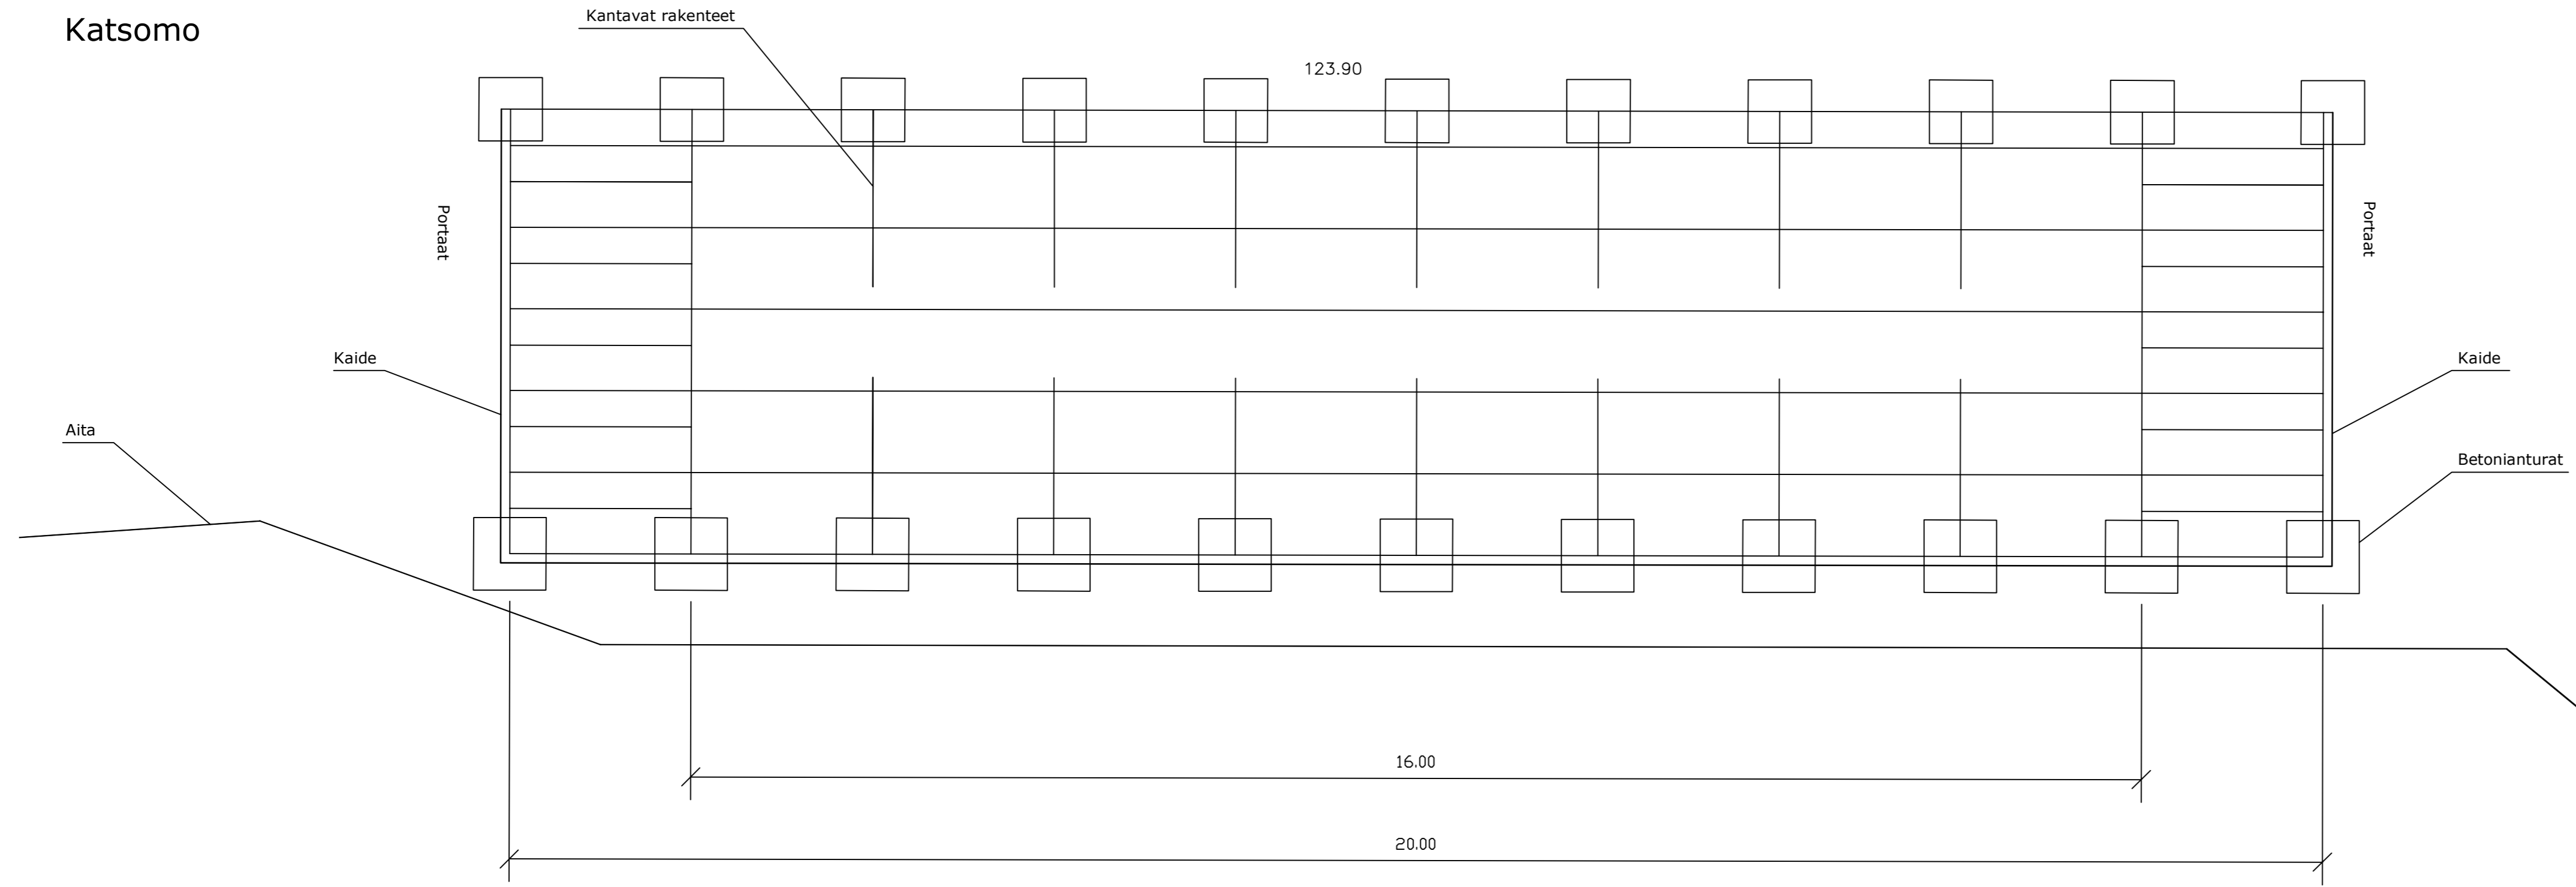

Leikkaus

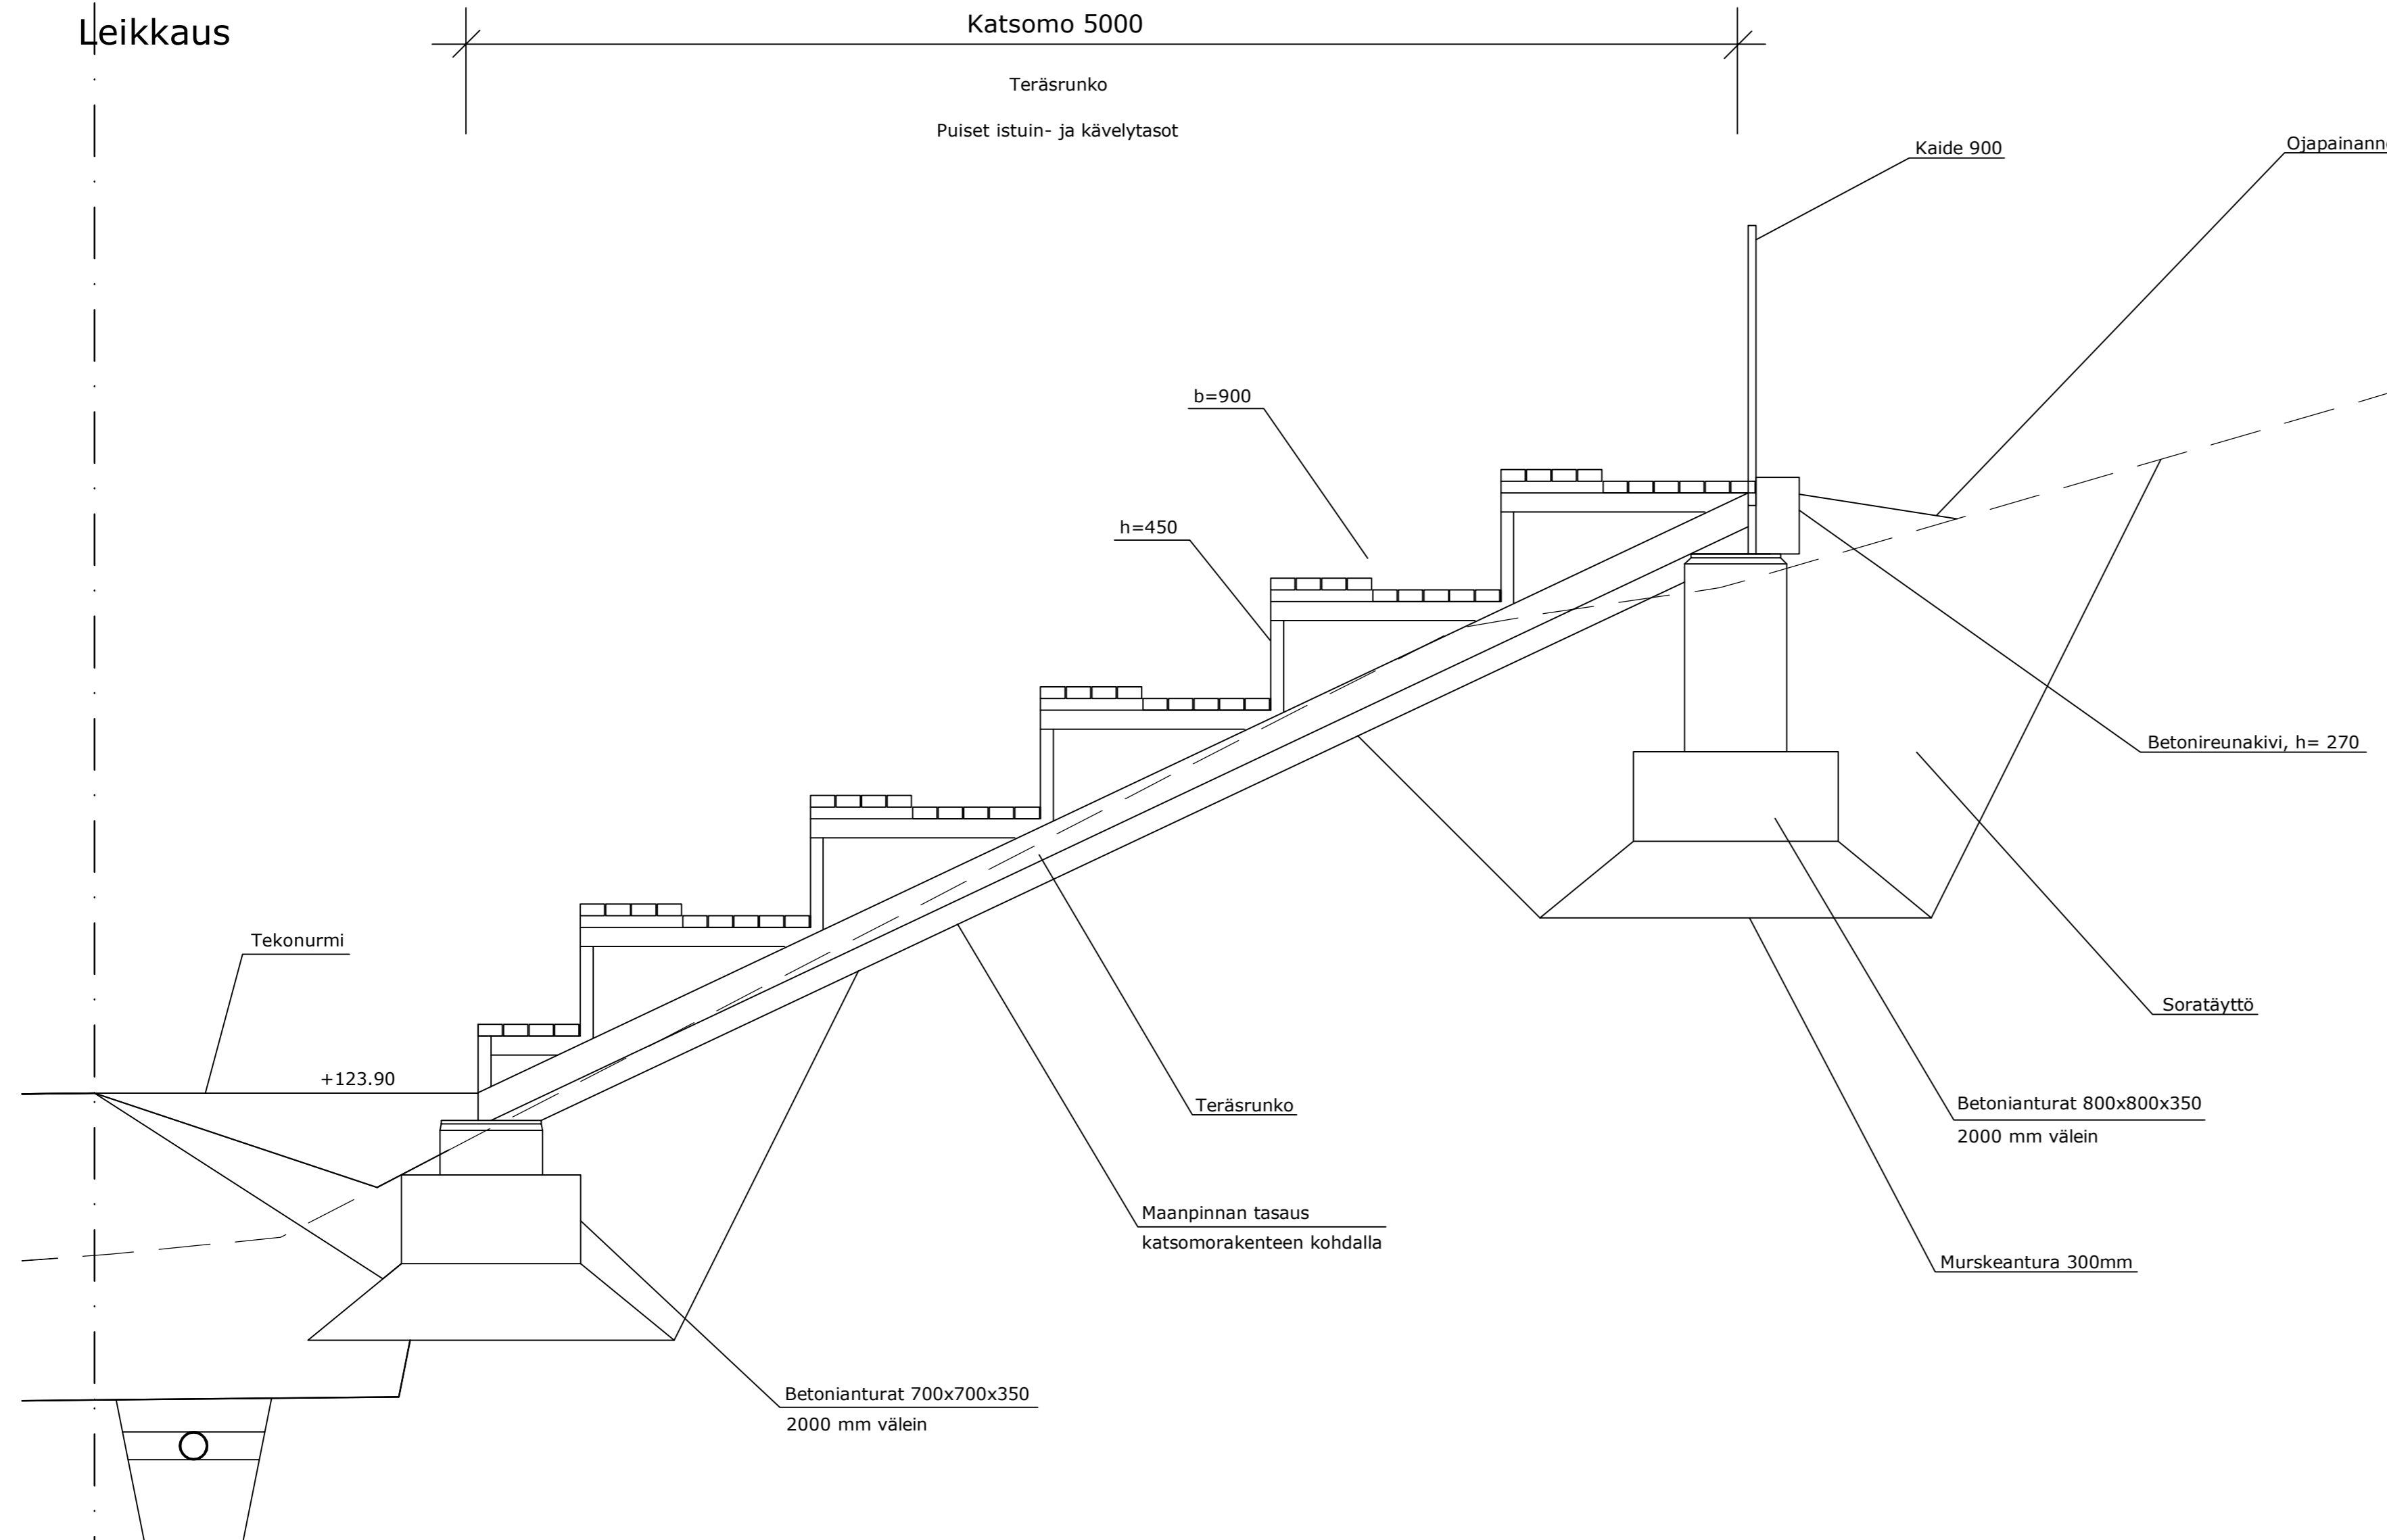

Pilarianturan ja pilarin tyyppiraudotus.

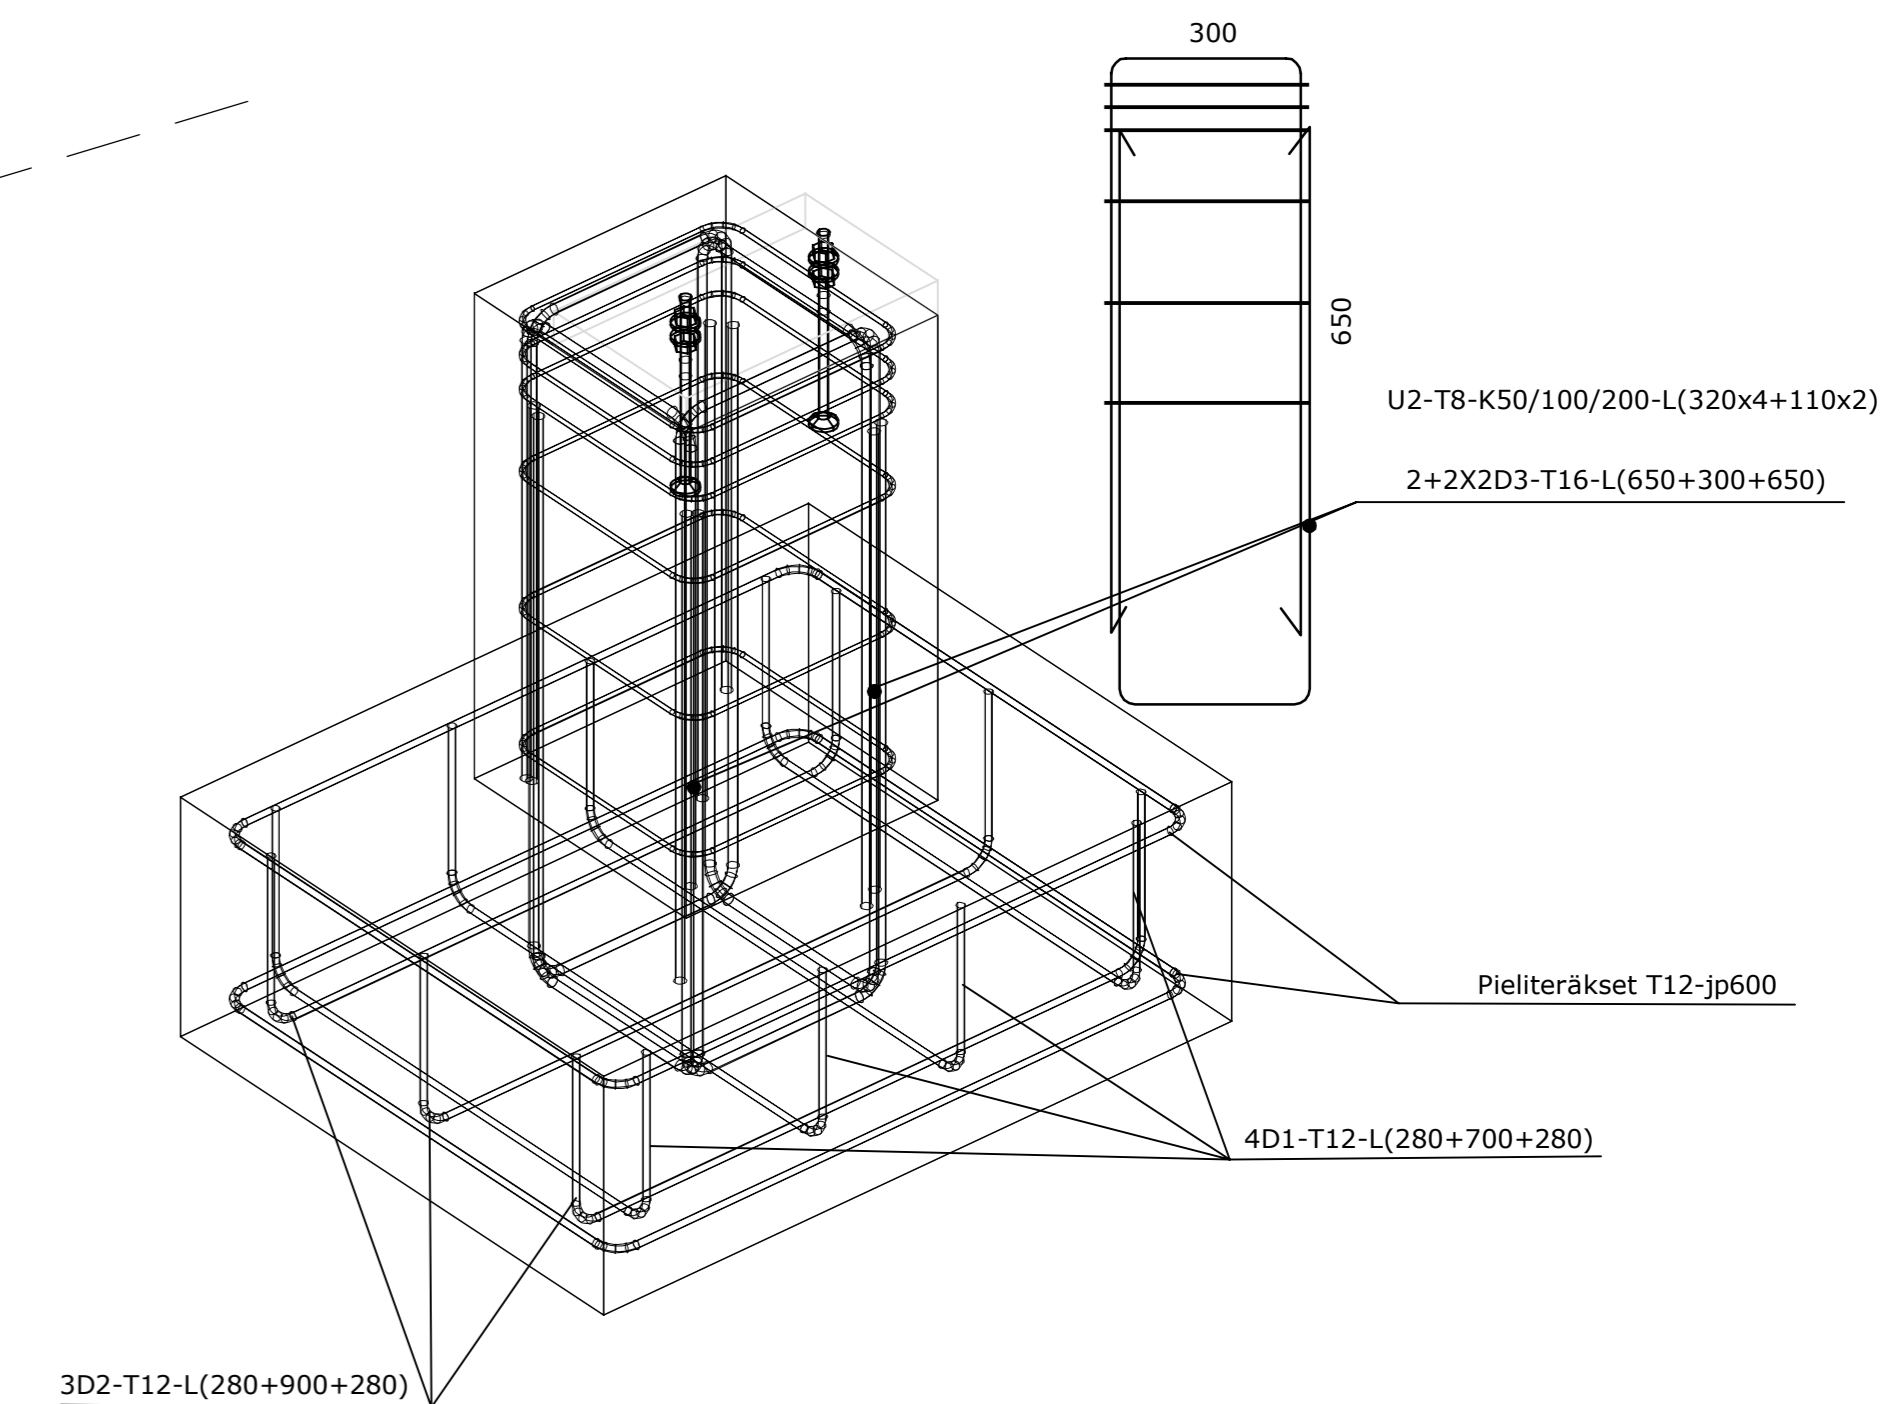

Perustuksen ollessa kallion kohdalla, irtilouhitaan kallio tarvittaessa ja kiinnitetään teräsrunko kallioankkureilla

Portaiden teräsrakenteet kuumasinkittyä terästä

Portaiden puurakenteet painekyllästettyä puutavaraa, kiinnikkeet Rst

Tunn.	Lukum.	Muutos	Nimim.	Päiväys
Rakennuskohteen nimi ja osoite: LOPEN KUNTA Kirkonkylän urheilukentän perusparannussuunnitelma			Piirustuksen sisältö: Katsomo Leikkaus	Mittakaava: 1:50 1:20
RAMBOLL		Ramboll Niemenkatu 73 15140 LAHTI puh. 020 755 611 www.ramboll.fi	Suunn.ala TKA Pääsuunnitelma 105	Työno. 1510035148 Muutos
tyy. K.Mönkäre			suunn. R.Martikainen	pvv 31.10.2017

W:\13661\opp\1510035148_kirkonkylän urheilukentän perusparannus\04_TULO\SU15_1510035148_105_katsomo.dwg