

Sadevesiviemäri 2

W:\1366\loppi\1510035148\_kirkonkylän urheilukentän perusparannus\04\_TULO\SU\1510035148\_201-202\_Pituusleikkaukset\_sadevesiviemärit.dwg


Liitos pumppaamolle johtavaan sv-linjaan 200M

Sadevesiviemäri, sisäpohjan korkeus  
Putken mitat ja laatu  
Paalu, kaivoväli ja kaltevuus

Kaivanto  
Putkien perustamistapa

Maanpinnan korkeus

Paalu

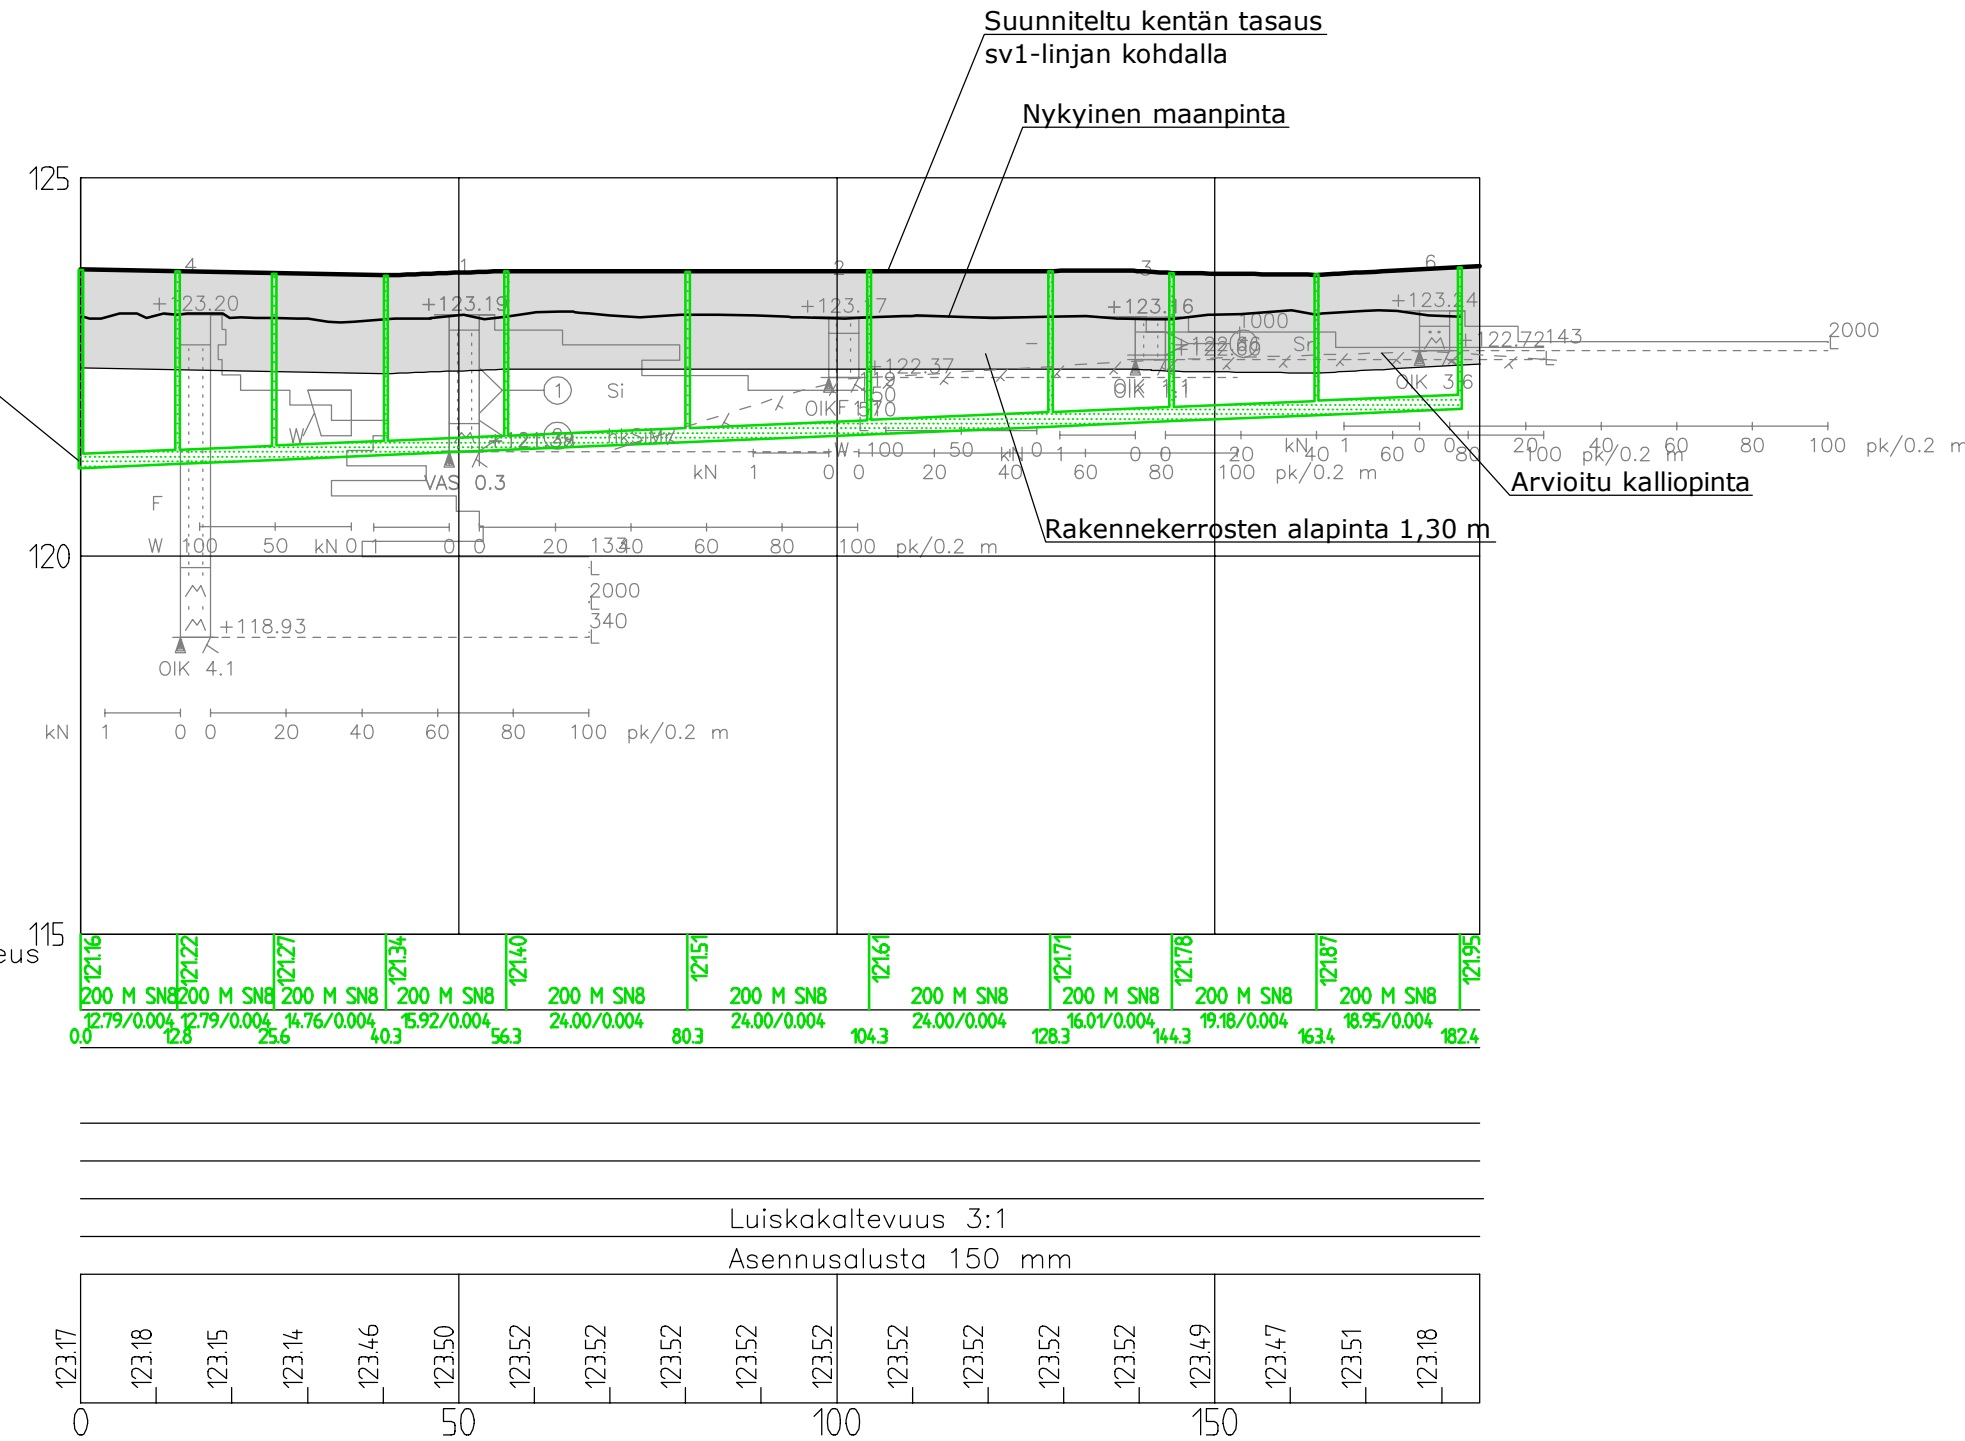

Koordinaattijärjestelmä	ETRS-GK24
Korkeusjärjestelmä	N2000

Tunn.	Lukum.	Muutos	Nimim.	Päiväys
Rakennuskohteen nimi ja osoite		Piiirustuksen sisältö		Mittakaava
<b>LOPEN KUNTA</b> Kirkonkylän urheilukentän perusparannussuunnitelma		Pituusleikkaus sadevesiviemäri 2		1:1000 / 1:100
<b>RAMBOLL</b>		Suunn.ala <b>TKA</b>	Työnro <b>1510035148</b>	Tiedosto
Ramboll Niemenkatu 73 15140 LAHTI puh. 020 755 611 www.ramboll.fi		Piiirustusno <b>202</b>	Muutos	
hyv. K.Mönkäre	suunn. R.Martikainen	pvm 31.10.2017		