




RAKENNEKERROKSET  
JUOKSURADAT

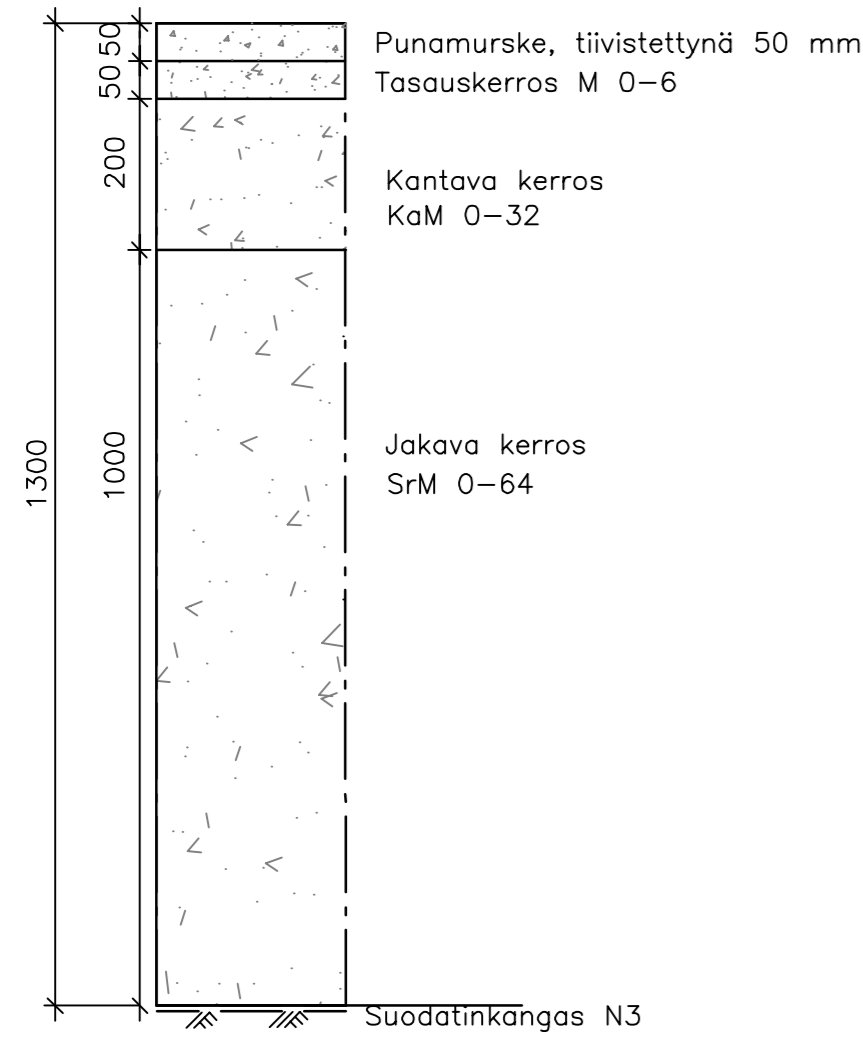


RAKENNEKERROKSET  
HIEKKAKENTTÄ

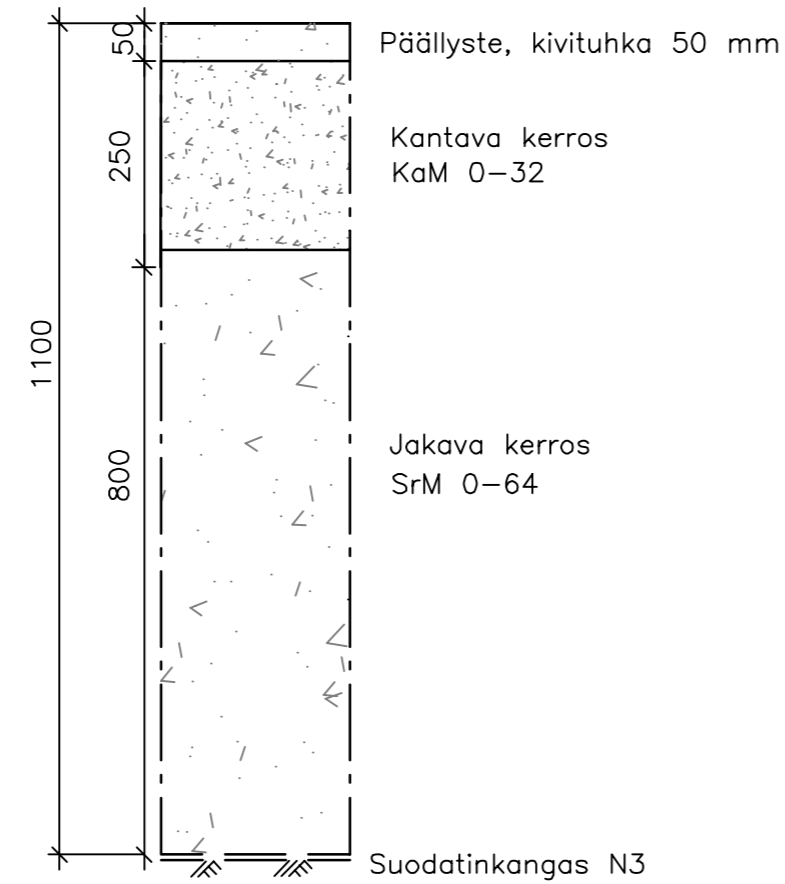


RAKENNEKERROKSET  
KEIHÄÄNHEITTO, PITUUSHYPPY JA  
KORKEUSHYPPY

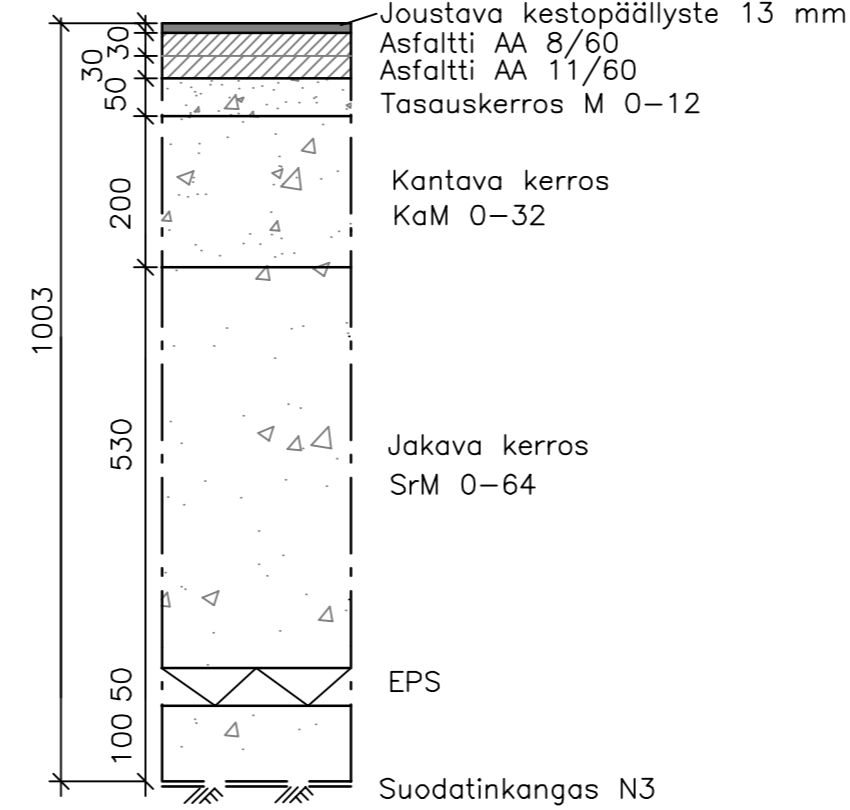

RAKENNEKERROKSET  
TEKONURMIALUEET

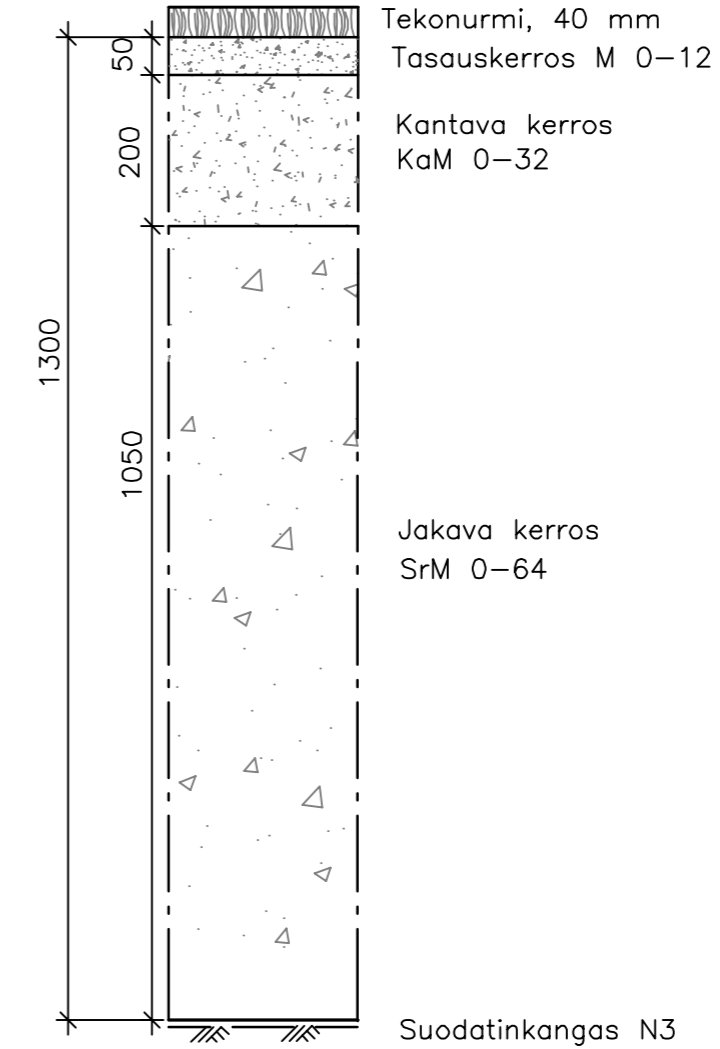

DETALJI

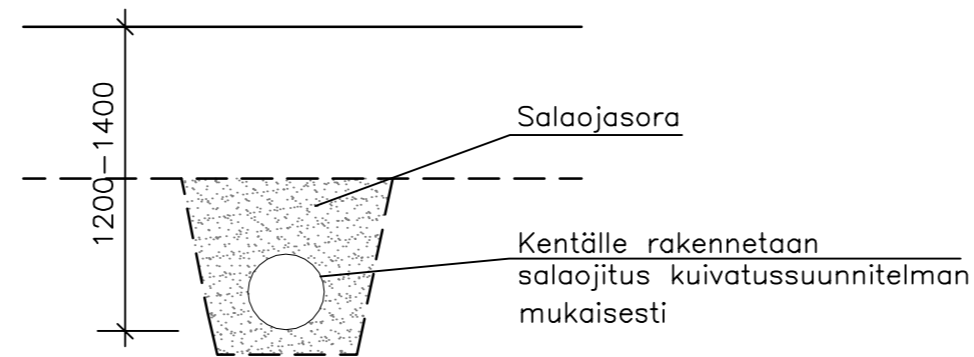

Tunn.	Lukum.	Muutos	Nimim.	Päiväys
Rakennuskohteen nimi ja osoite <b>LOPEN KUNTA</b> Kirkonkylän urheilukentän perusparannussuunnitelma			Piirustuksen sisältö Rakennekerrokset Detaljipiirustus	Mittakaava 1:10 1:30
Suunn.ala <b>RAMBOLL</b> Ramboll Niemenkatu 73 15140 LAHTI puh. 020 755 611 www.ramboll.fi		Työnro <b>1510035148</b>	Tiedosto	
Piirustusno <b>302</b>		Muutos		
hyv. K.Mönkäre	piir. HARMO	suunn. R.Martikainen	pvm 31.10.2017	