



Pituus- ja kolmiloikan suorituspaikka

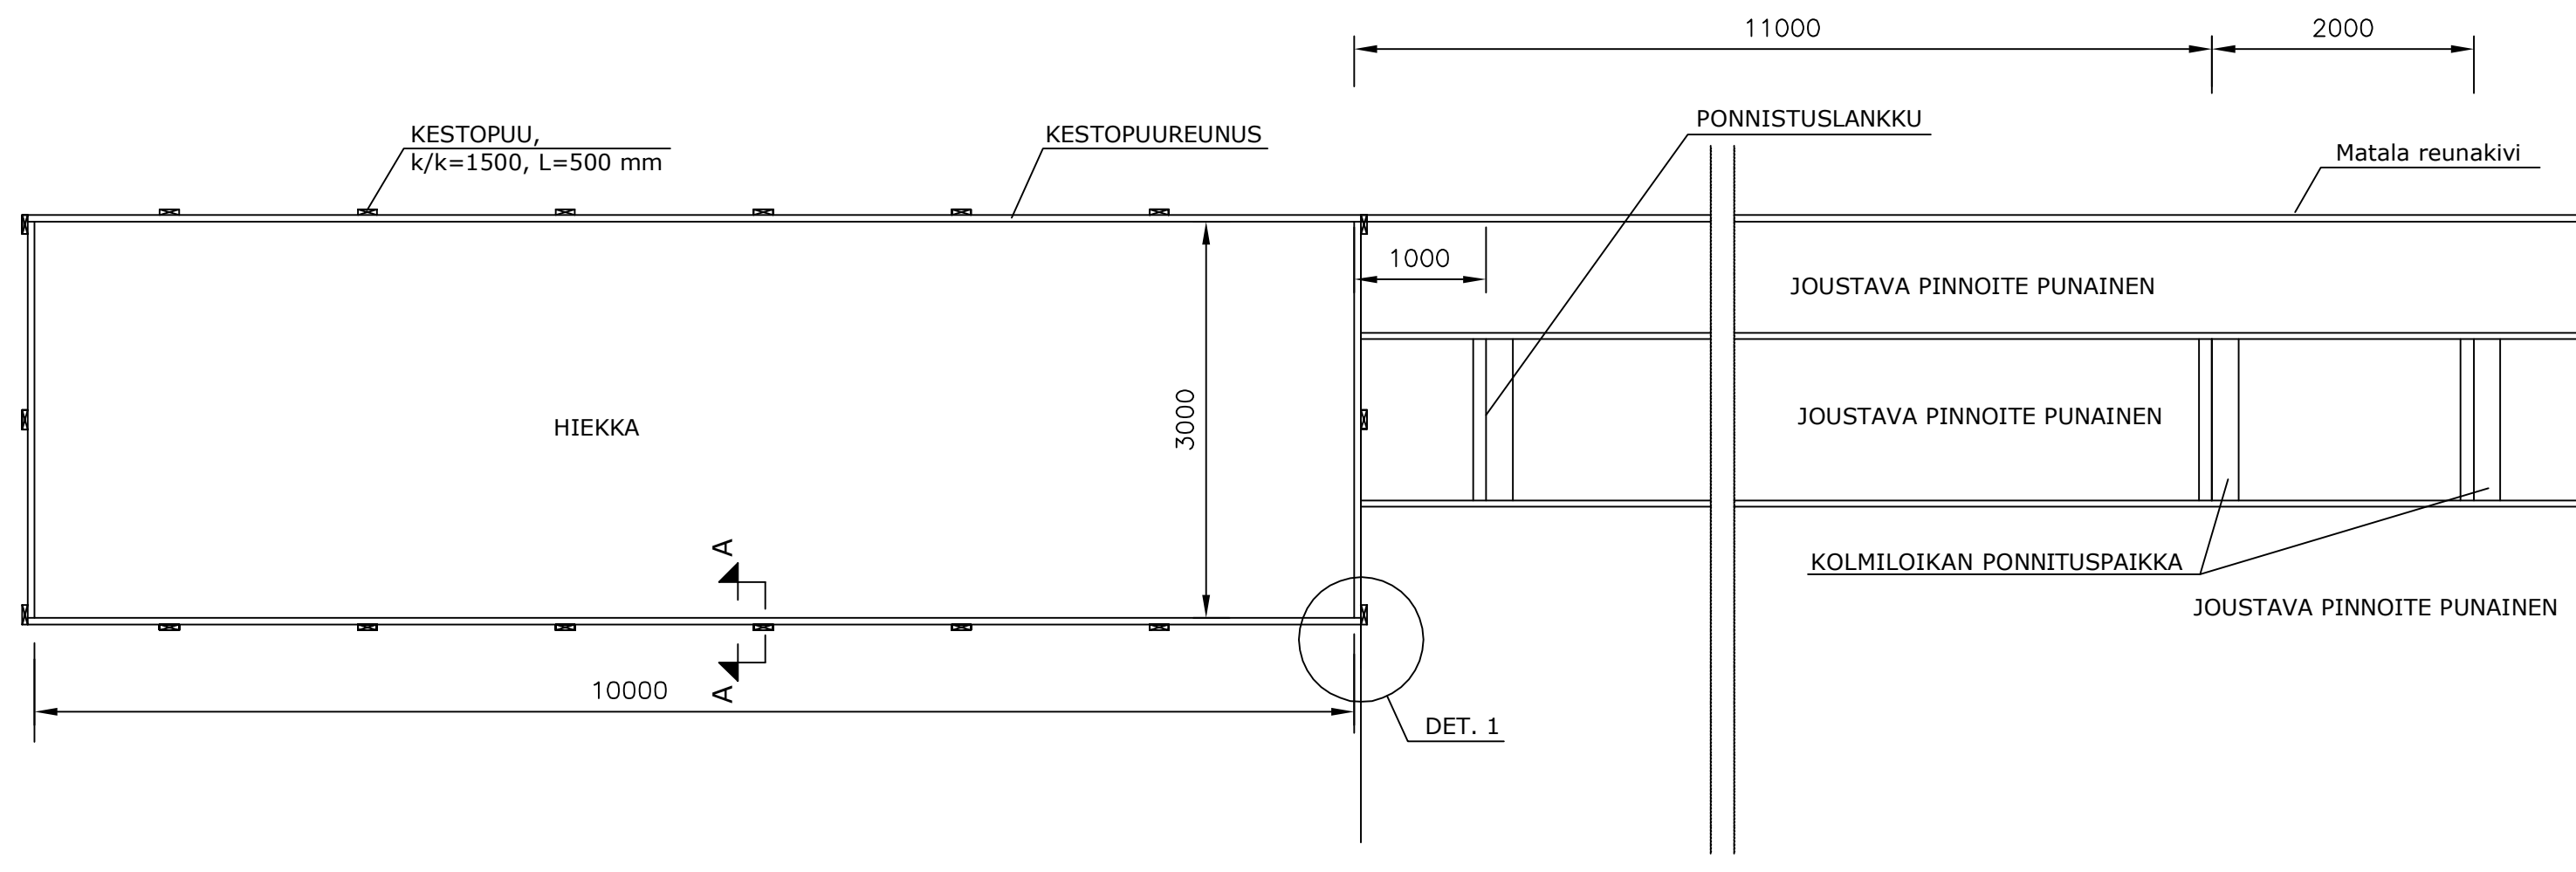

Ponnistuslankku ja lankun kaukalo Opetusministeriön liikuntapaikkajulkaisun mukaan

A-A

1:10

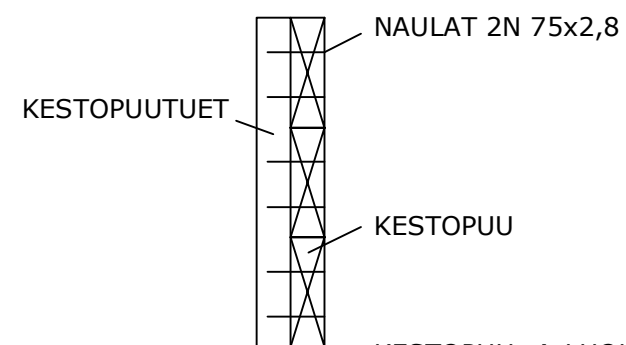


KESTOPUU: A-LUOKKA, HÖYLÄTTY 145x45

NAULAT: KUUMASINKITTY, 75x2,8

ALASTULOPAIKAN HIEKKA: PESTYÄ JA SEULOTTUA, #0,125...1,0mm

DET. 1

1:10

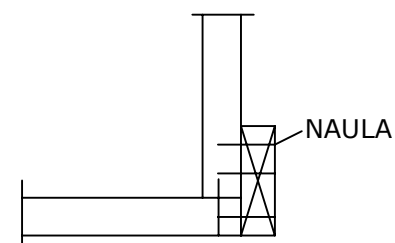

Tunn.	Lukum.	Muutos	Nimim.	Päiväys
Rakennuskohteen nimi ja osoite LOPEN KUNTA Kirkonkylän urheilukentän perusparannussuunnitelma			Piirustuksen sisältö Pituushyppypaikka Detaljipiirustus	Mittakaava 1:50 1:10
Suunn.ala RAMBOLL Ramboll Niemenkatu 73 15140 LAHTI puh. 020 755 611 www.ramboll.fi		Työnro 1510035148	Tiedosto	
Suunn.nro 401		Muutos		
hyv. K.Mönkäre	piir. HARMO	suunn. R.Martikainen	pvm 31.10.2017	