



MOUKARIN- JA KIEKONHEITTORINKI 1:50

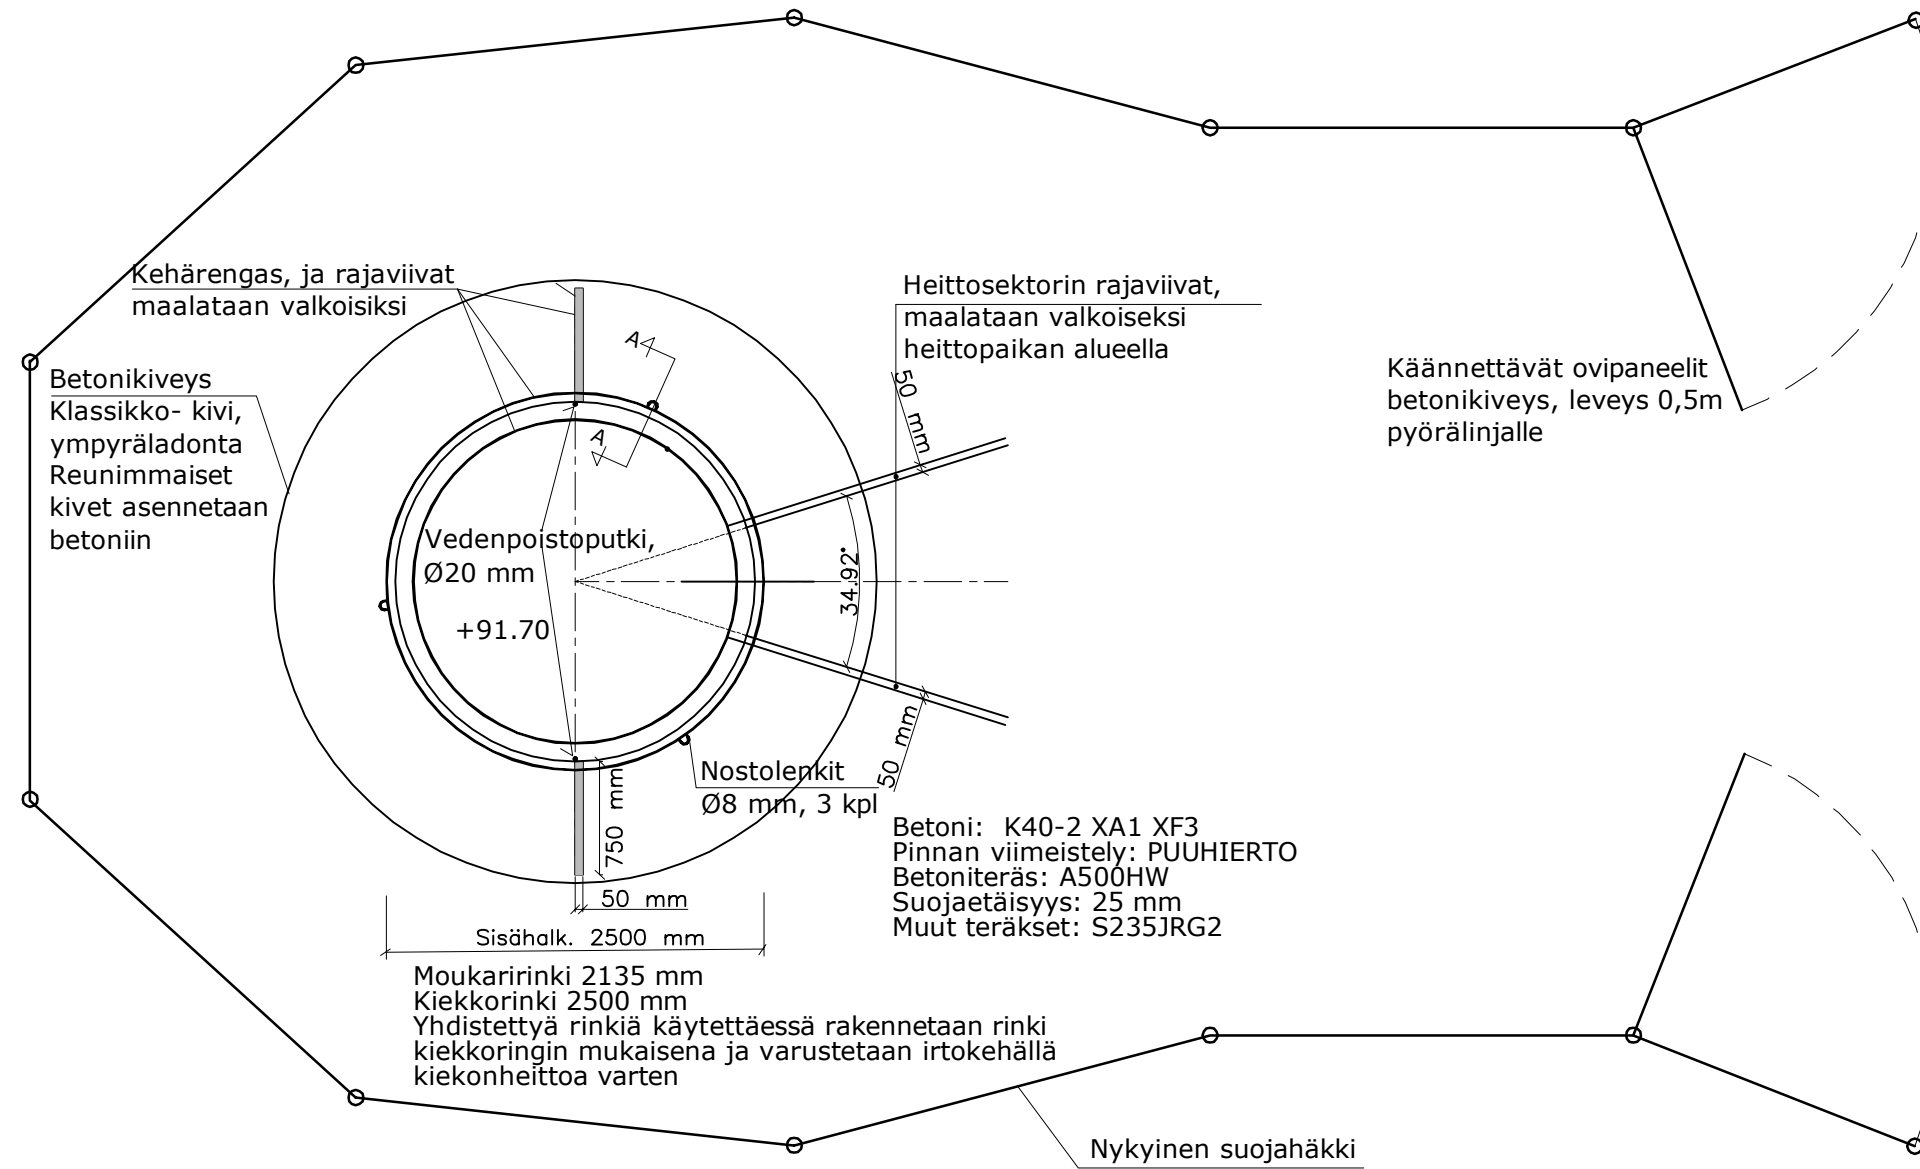

A-A 1:5

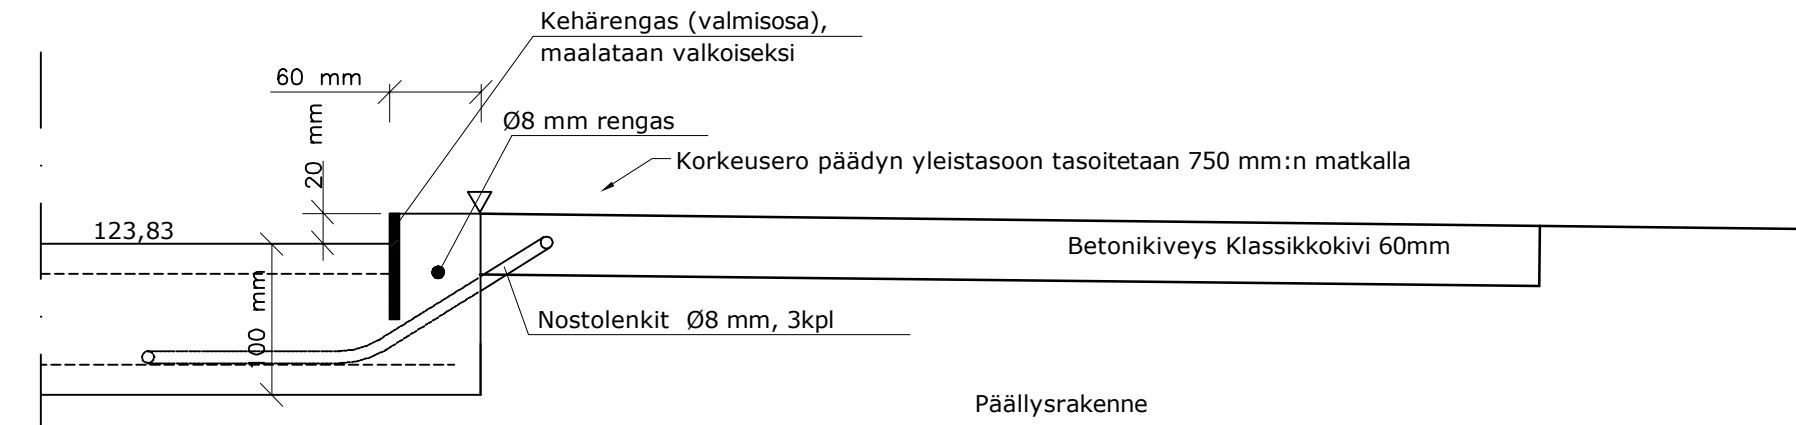

Tunn.	Lukum.	Muutos	Nimim.	Päiväys
Rakennuskohteen nimi ja osoite LOPEN KUNTA Kirkonkylän urheilukentän perusparannussuunnitelma			Piirustuksen sisältö Pituushyppypaikka Detaljipiirustus	Mittakaava 1:50 1:5
Suunn.ala RAMBOLL Ramboll Niemenkatu 73 15140 LAHTI puh. 020 755 611 www.ramboll.fi		Työnro TKA 1510035148	Tiedosto	
Piirustusno 402		Muutos		
hyv. K.Mönkäre	piir. HARMO	suunn. R.Martikainen	pvm 31.10.2017	