LUJITEMUOVIRAKENTEINEN JÄTEVESIPUMPPAAMO
Ø1800 mm, KORKEUS 3500 mm

VARUSTEET

1. Uppopumppu esim. Grundfos SL1.80.80.15.4.50D.C tai vastaavat, 2 kpl
2. Uppoliitin, 2 kpl
3. Paineputkisto SS2333 DN80, 2 kpl
4. Yksisuuntaventtiili DN80, 2 kpl
5. Kumiluistisulkuventtiili DN80, 2 kpl
6. Paineyhde (laippa) SS2333 DN100, 1 kpl
7. Tuloyhde 200M (SN8)
8. Rauhoituslevy tuloputken edessä
9. Pumppujen johdeputket SS2333, 4 kpl
10. Pinnanmittauksen suojaputki SS2333 DN50, 1 kpl (paineanturi)
11. Tuuletusputki SS2333 DN100, 1 kpl
12. Tikkaat, 1 kpl
13. Tukikaide SS2333, 1 kpl
14. Lukittava alumiininen kansisto, 1 kpl
15. Kääntyvä välitaso, 1 kpl
16. Kaapeliliitinpari, 2 kpl
17. Lämpöeristys kannessa ja vaipassa
18. Tulvahälytysvippa, esim. Kari-1H tai vastaava
19. Kiinnittimet perusruuveineen
20. Nostosilmukat pumppaamon kannessa
21. Sähkö- ja automatiikkakeskus
22. Kaukovalvonta- ja hälytystensiirtolaitteisto

Pumppaamon kannelle sijoitettavan ohjauskeskuksen varusteet esitetty työselostuksessa.

Sisäinen putkisto tehdään paineluokan PN10 mukaisista ruostumattomista (SS2333) tai haponkestävistä (SS2343) putkista ja putken osista.

LEIKKAUS B-B 1:20

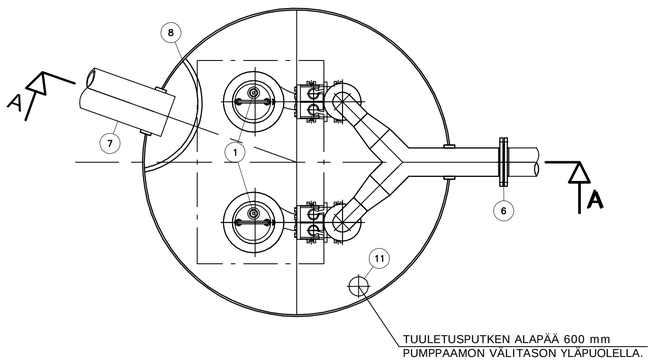

LEIKKAUS A-A 1:20

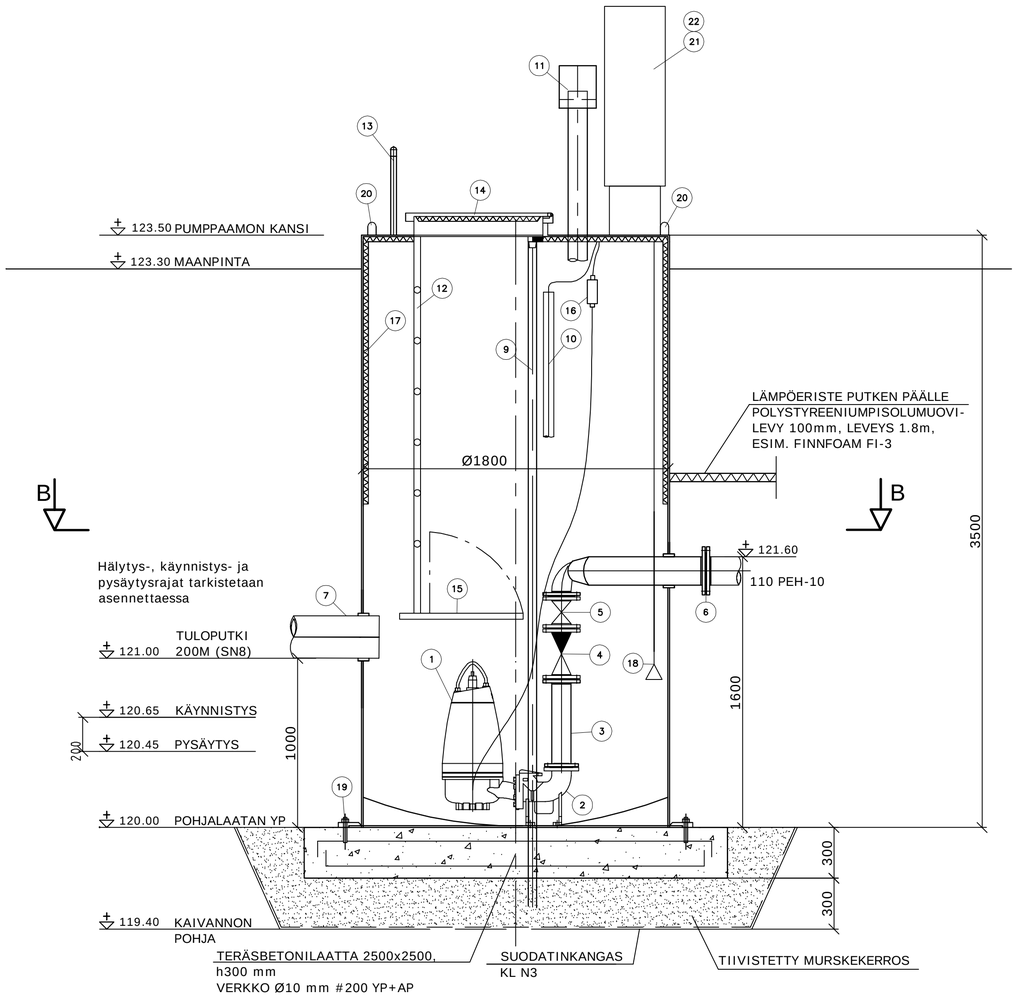

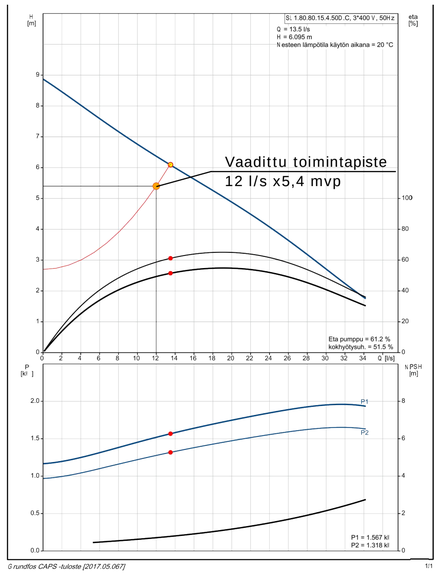

PUMPUN OMINAISKÄYRÄ

LEIKKAUS 1-1
MK 1:100

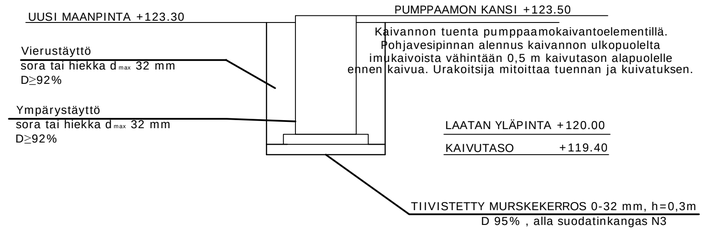

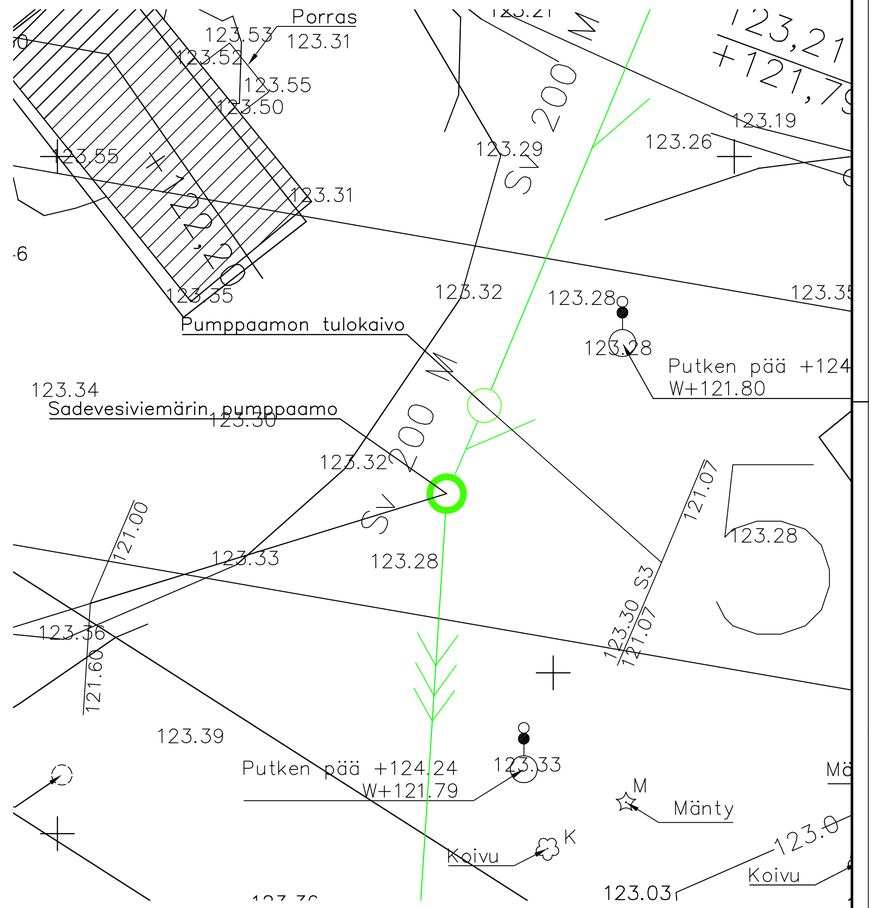

ASEMAPIIRUSTUS 1:100

Koordinaattijärjestelmä	ETRS-GK24
Korkeusjärjestelmä	N2000

Tunn.	Lukum.	Muutos	Nimim.	Päiväys

Rakennuskohteen nimi ja osoite
LOPEN KUNTA
Kirkonkylän urheilukentän
perusparannussuunnitelma

Piirustuksen sisältö
Sadevesipumppaamo
Koneistopiirustus

Mittakaava
1:20
1:100

RAMBOLL
Ramboll
Niemenkatu 73
15140 LAHTI
puh. 020 755 611
www.ramboll.fi

Suunn.ala	Työnro	Tiedosto
VHT	1510035148	
Piirustusnro		Muutos
404		

hyv.	piir.	suunn.	pvm
O. Niiranen	JUIK	J. Kivilahti	31.10.2017

W:\1366\Lopp\1510035148_Kirkonkylän urheilukentän perusparannus\11_Pumppaamo\01_Työkansio\1510035148_404_Lopp_sadevesipumppaamo.dwg