


- . - . - Ottamisalueen raja
- - - - - Kiinteistön raja
- /// / / / Nykyinen maanpinta
- — — — — Suunniteltu ottotaso

KARTTA SISÄLTÄÄ MAANMITTAUSLAITOKSEN MAASTOTIETOKANNAN AINEISTOA
KOORDINAATISTO ETRS-TM35FIN, KORKEUSJÄRJ. N2000

KORTTI/TONTTI		TILA/RN0 433-408-5-73 Hiekkanutmi, 433-410-2-148 Mustinsuo		
TOIMENPIDE MAA-AINESTENOTTO		PIIRUSTUSLAJI		
KOHTEEN TIEDOT LOPPI Pilpala		PIIRUSTUKSEN SISÄLTÖ Suunnitelmakartta Leikkaukset 1:2000 / 1:1000		
HAKIJA PEAB INDUSTRI OY KARVAAMOKUJA 2 A 00380 HELSINKI				
PVM. 17.5.2024	SUUNN. Antti Pettinen	TYÖ NRO	PIIR. NRO	VIRANOMAISTEN MERKINTÄJÄ
PVM.	HYV.			
PEAB Industri Oy		SWEROCK		

- . - . - Ottamisalueen raja
- - - - - Kiinteistön raja
- /// Nykyinen maanpinta
- Suunniteltu ottotaso

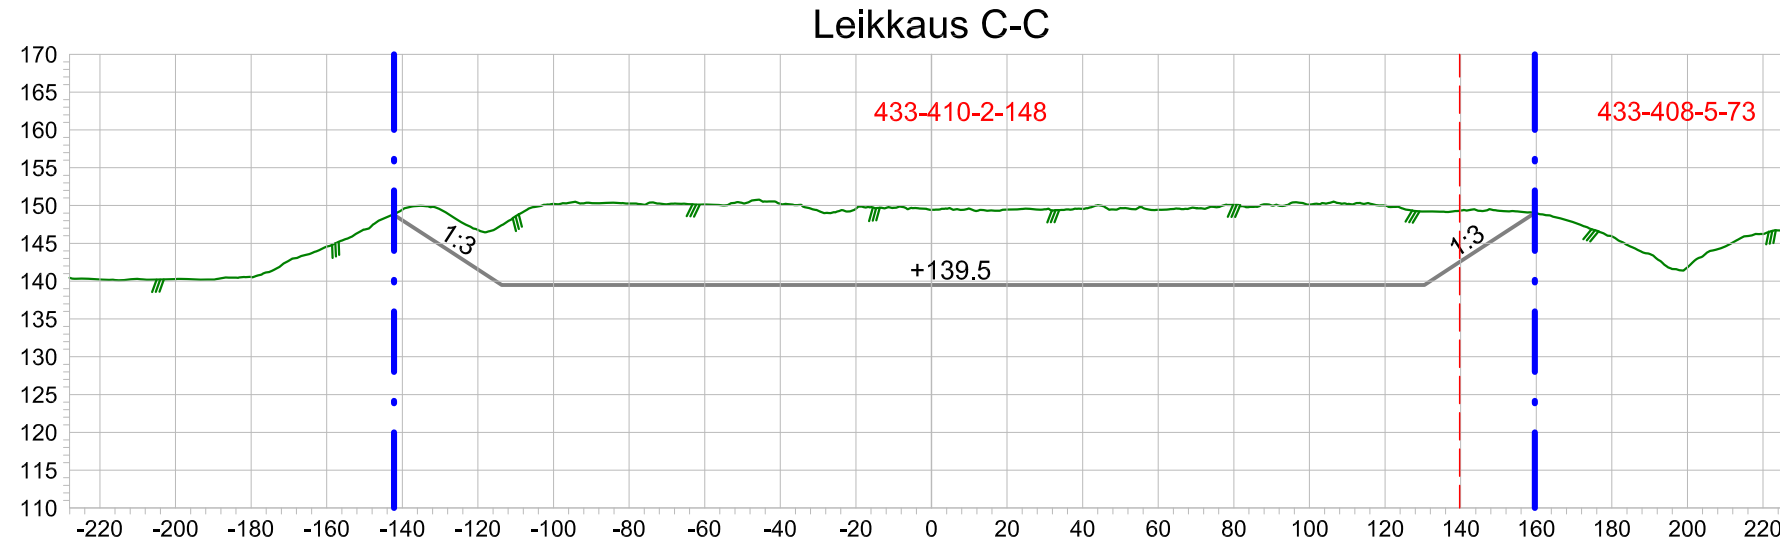

KARTTA SISÄLTÄÄ MAANMITTAUSLAITOKSEN MAASTOTIETOKANNAN AINEISTOA
 KOORDINAATISTO ETRS-TM35FIN, KORKEUSJÄRJ. N2000

KORTTI/TONTTI		TILA/RN:0 433-408-5-73 Hiekkanutmi, 433-410-2-148 Mustinsuo		
TOIMENPIDE MAA-AINESTENOTTO		PIIRUSTUSLAJI		
KOHTEEN TIEDOT LOPPI Pilpala		PIIRUSTUKSEN SISÄLTÖ Suunnitelmapaketti Leikkaukset 1:2000 / 1:1000		
HAKIJA PEAB INDUSTRI OY KARVAAMOKUJA 2 A 00380 HELSINKI				
PVM. 17.5.2024	SUUNN. Antti Pettinen	TYÖ NRO	PIIR. NRO	VIRANOMAISTEN MERKINTÄJÄ
PVM.	HYV.			
PEAB Industri Oy		SWEROCK		