


Sadevesiviemäri 1

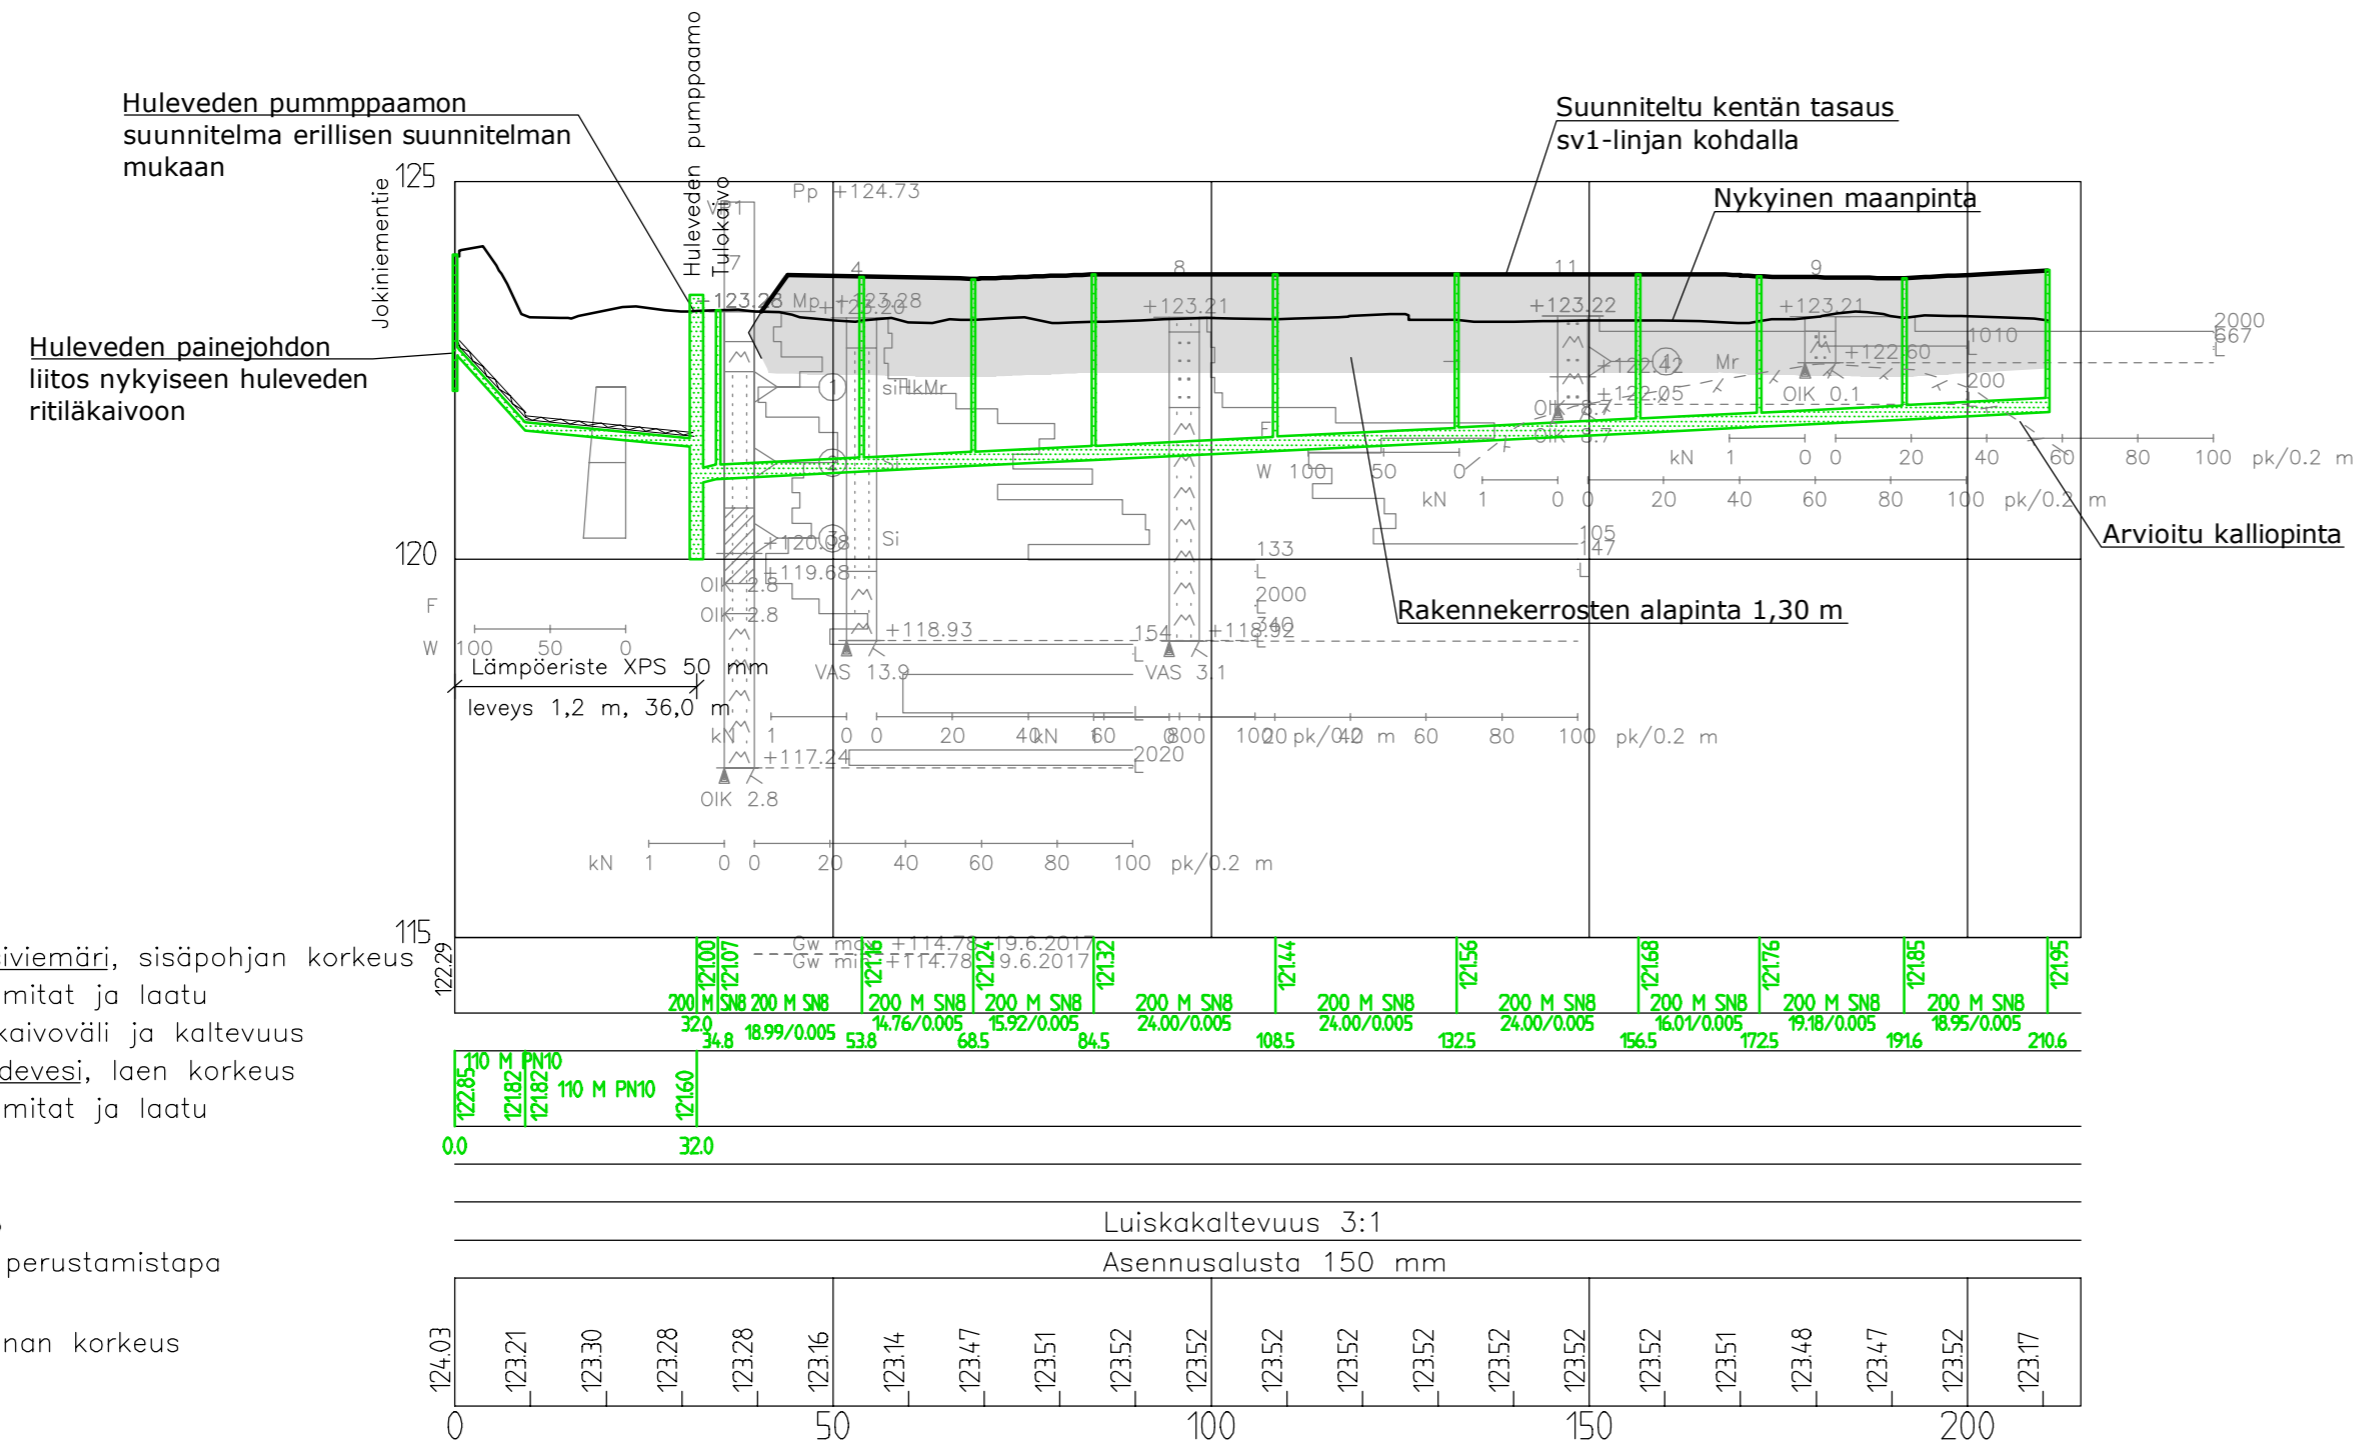

Koordinaattijärjestelmä	ETRS-GK24
Korkeusjärjestelmä	N2000

Tunn.	Lukum.	Muutos	Nimim.	Päiväys
Rakennuskohteen nimi ja osoite		Pirustuksen sisältö		Mittakaava
LOPEN KUNTA Kirkonkylän urheilukentän perusparannussuunnitelma		Pituusleikkaus sadevesiviemäri 1		1:1000 / 1:100
Suunn.ala		Työnro	Tiedosto	
TKA		1510035148		
Piiustusno		Muutos		
201				
hyv.	suunn.	pvm		
K.Mönkäre	R.Martikainen	31.10.2017		