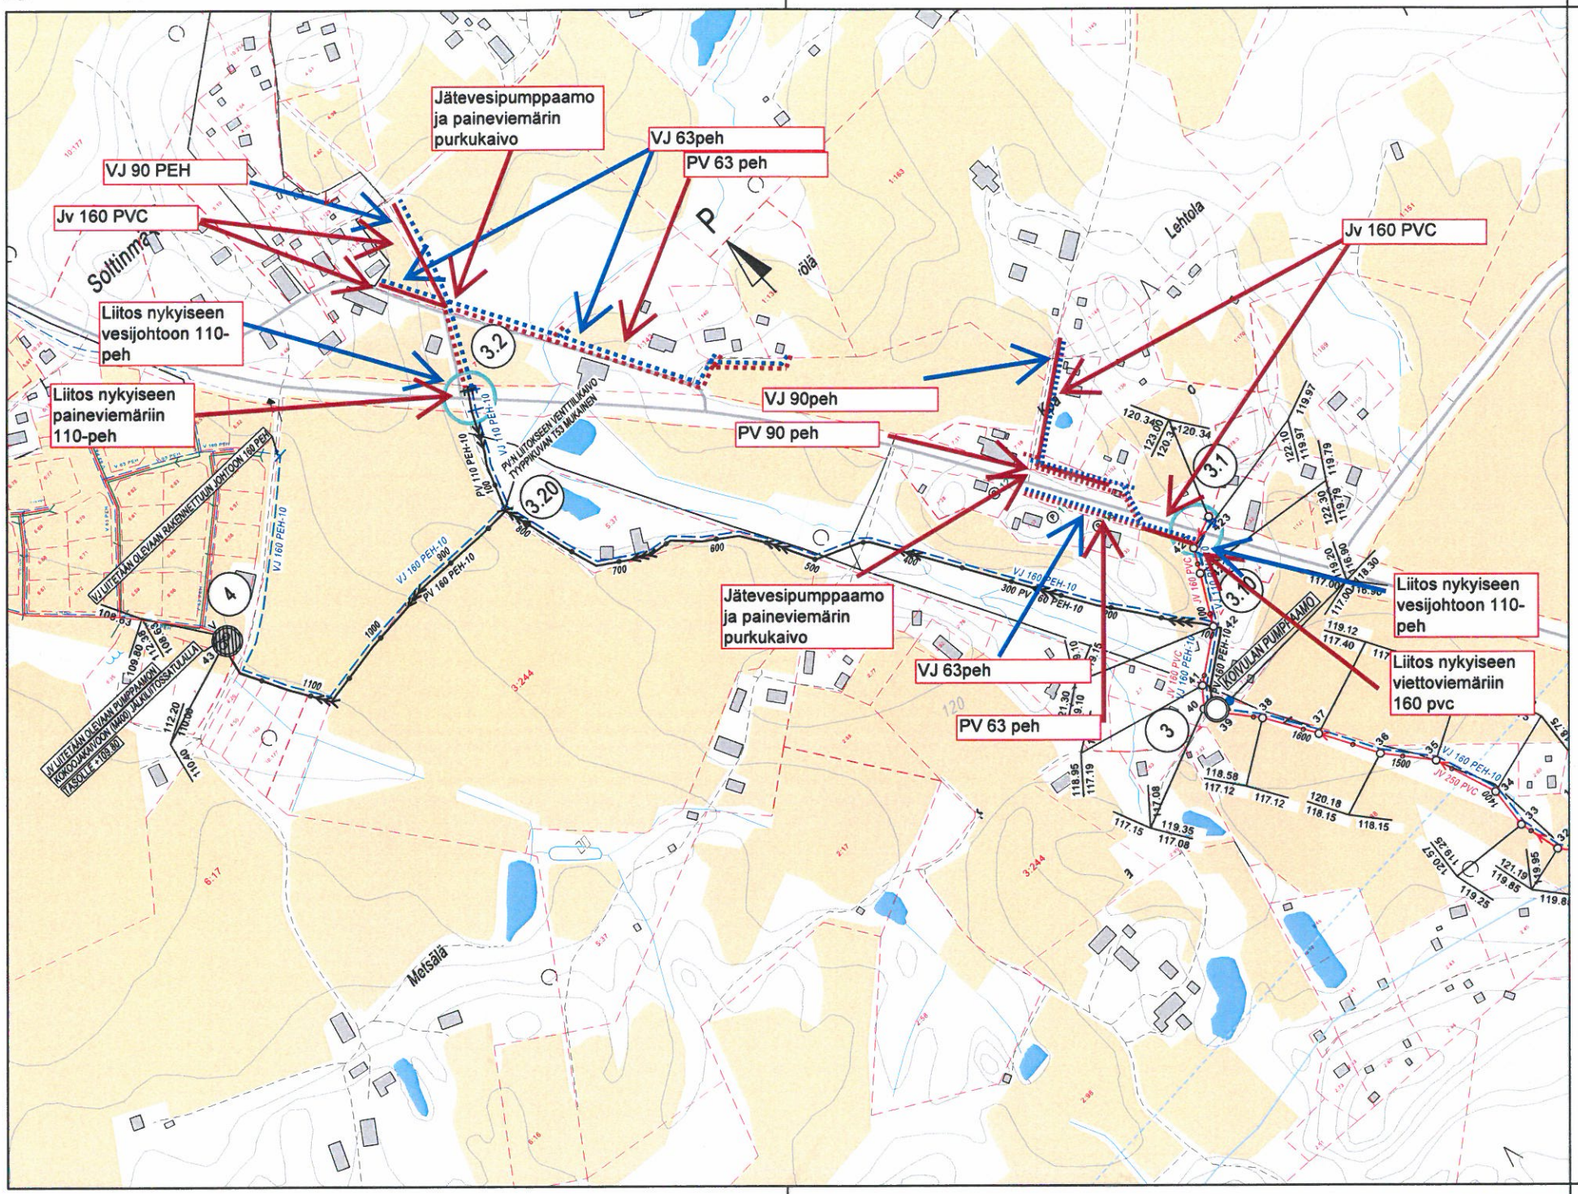

3.7.2020

MERKKIEN SELITYKSET

- rakennettava viettoviemäri
- rakennettava paineviemäri
- rakennettava vesijohto

- PAINEVIEMÄRIN IKEMANPOISTOVENTTIILI
- VESIJOHDON SULKUVENTTIILI
- PAINEVIEMÄRIN SULKUVENTTIILI
- VIETTOVIEMÄRI
- PAINEVIEMÄRI
- VESIJOHTO
- POHJAVEDEN MUODOSTUMISALUEEN RAJA
- POHJAVESIALUEEN RAJA
- RAKENNETTU VIETTOVIEMÄRI
- RAKENNETTU PAINEVIEMÄRI
- RAKENNETTU VESIJOHTO
- RAKENNETTU JÄTEVEDENPUMPPAAMO

Koordinaattijärjestelmä: KKJ2	Korkeusjärjestelmä: N60
RAKENNUSKOHTEEN NIMI JA OSOITE: LOPEN KUNTA MAAKYLÄ - LÄYLIÄINEN VESIHUOLTOLINJA	PIIRUSTUKSEN SISÄLTÖ: SUUNNITELMAKARTTA 3 JOHTOLINJA 3-4, 3.1-3.10 JA 3.2-3.20 . MITTAKAAVA: 1:4000
AIRIX Ympäristö FMC GROUP AIRIX Ympäristö Oy PL 453, 33101 TAMPERE * 010 2414 000	SUUNN. PKAM PIIRT. PKAM TARK. JHY
12.11.2010	TIEDOSTO: . SUUNN.ALA: . TYÖ N:O: E24060 PIIR N:O: 003 MUUTOS: