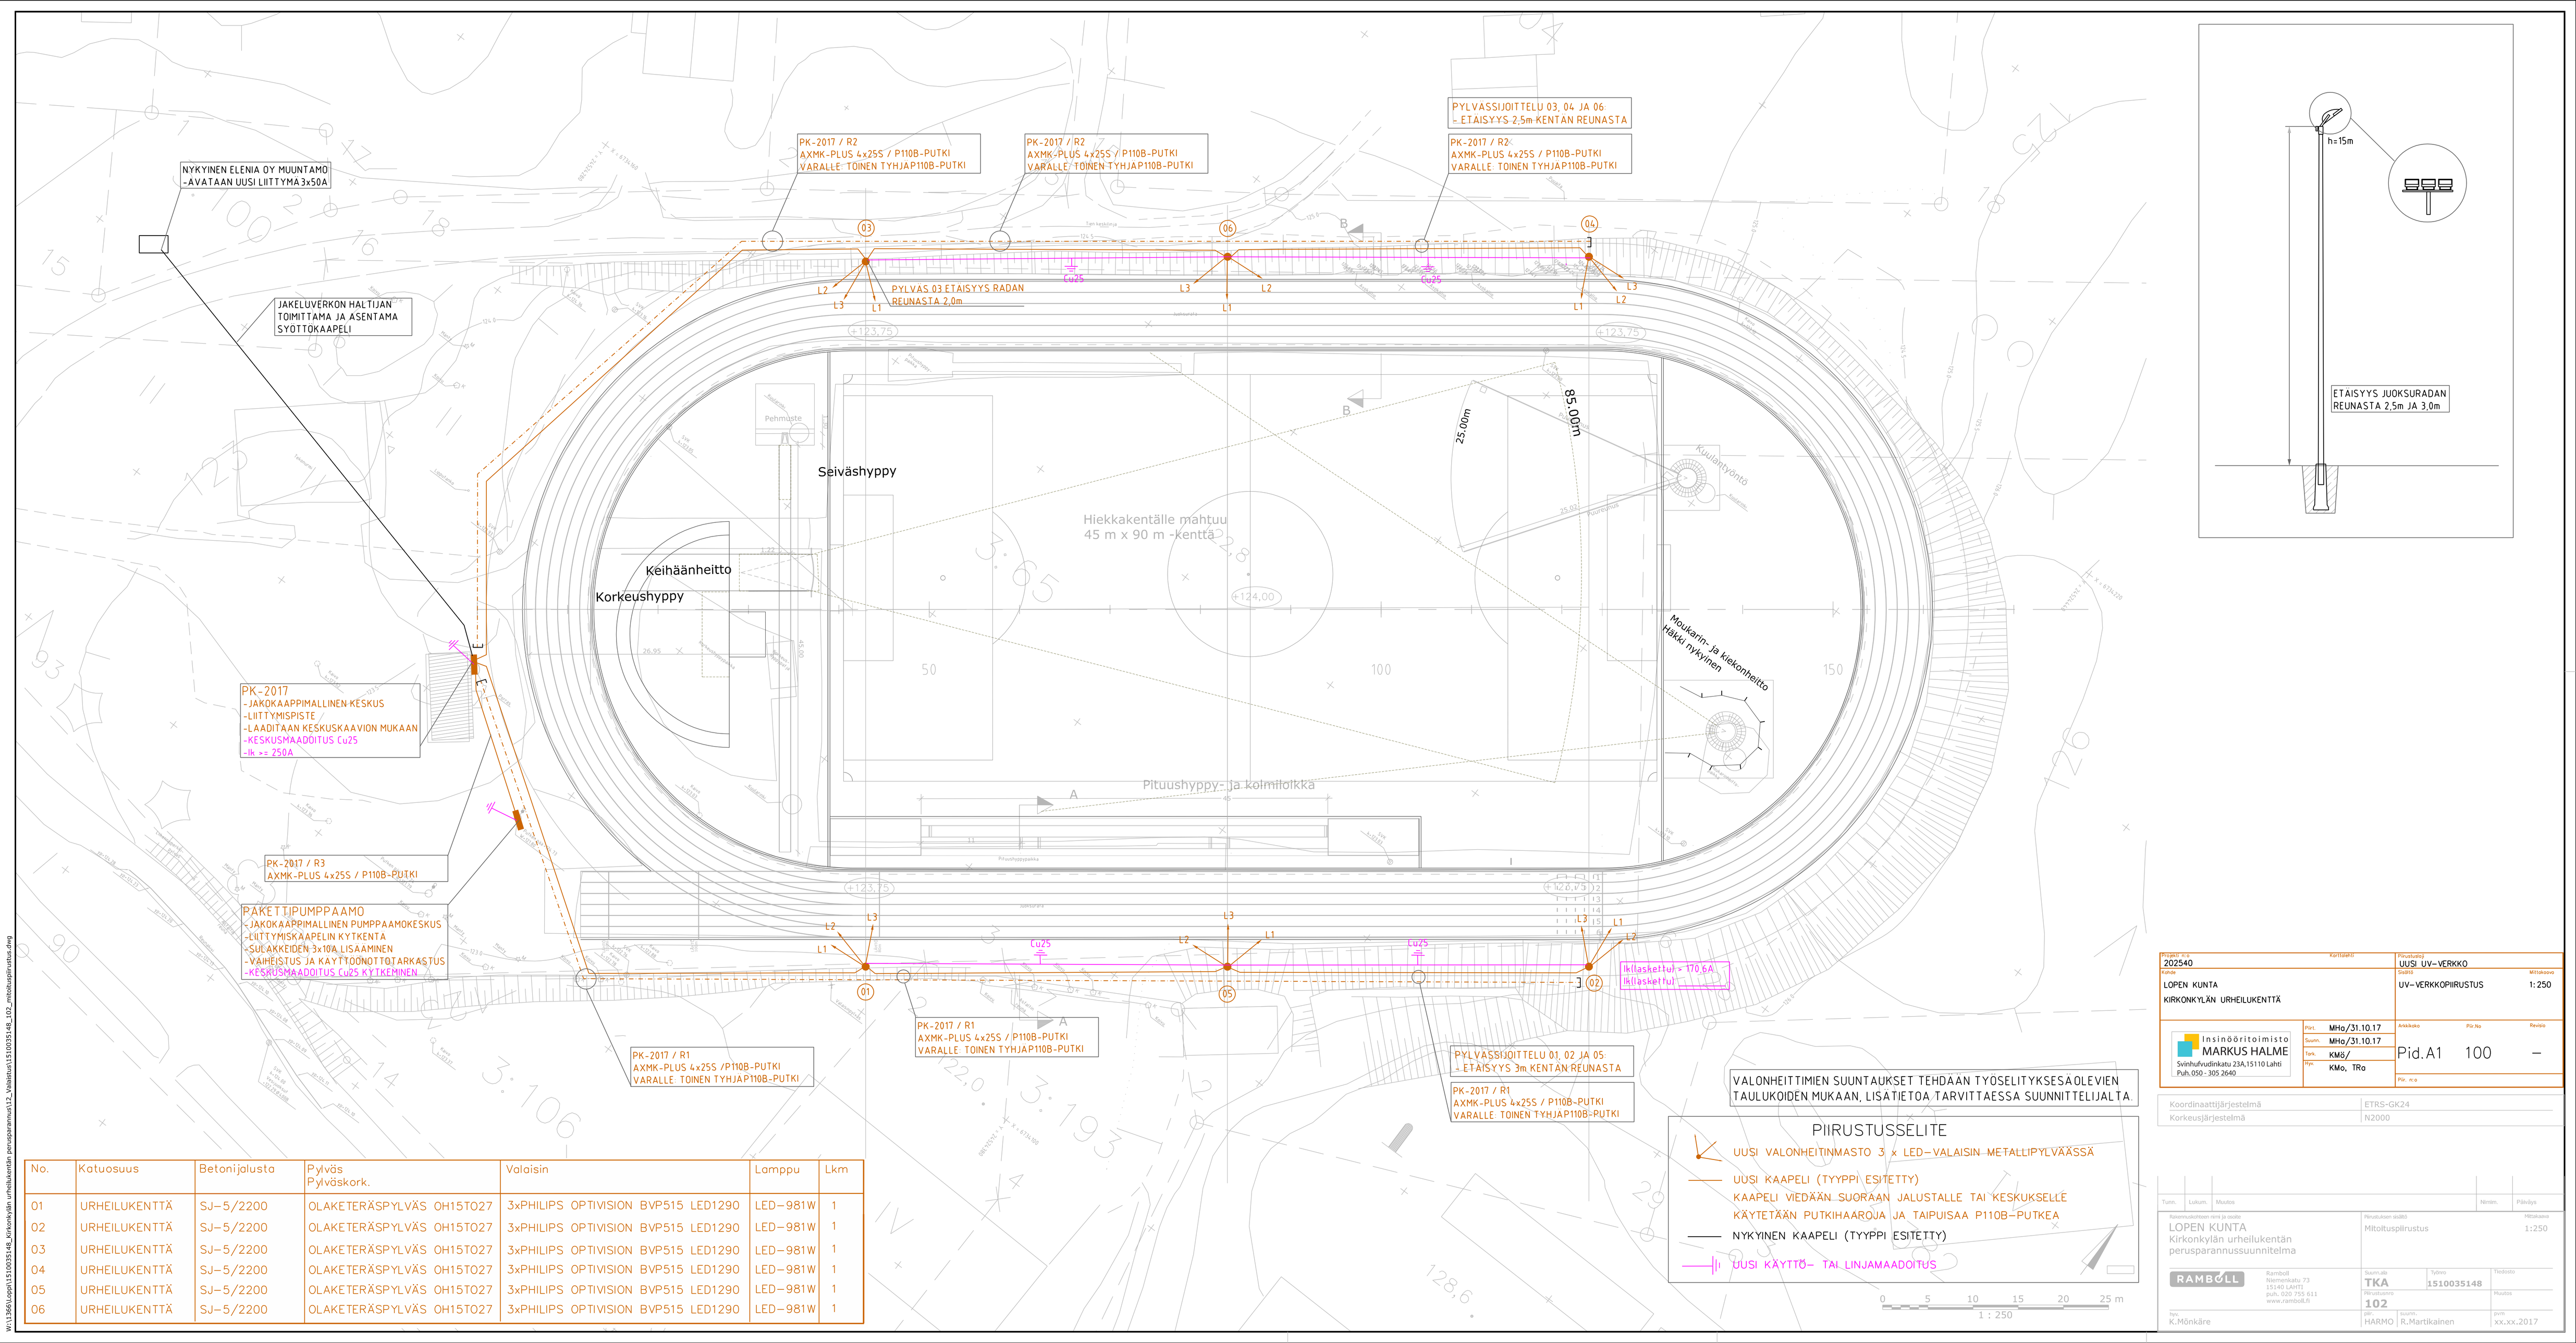

No.	Katuosuus	Betonijalusta	Pylväs Pylväskork.	Valaisin	Lamppu	Lkm
01	URHEILUKENTTÄ	SJ-5/2200	OLAKETERÄSPYLVÄS OH15T027	3xPHILIPS OPTIVISION BVP515 LED1290	LED-981W	1
02	URHEILUKENTTÄ	SJ-5/2200	OLAKETERÄSPYLVÄS OH15T027	3xPHILIPS OPTIVISION BVP515 LED1290	LED-981W	1
03	URHEILUKENTTÄ	SJ-5/2200	OLAKETERÄSPYLVÄS OH15T027	3xPHILIPS OPTIVISION BVP515 LED1290	LED-981W	1
04	URHEILUKENTTÄ	SJ-5/2200	OLAKETERÄSPYLVÄS OH15T027	3xPHILIPS OPTIVISION BVP515 LED1290	LED-981W	1
05	URHEILUKENTTÄ	SJ-5/2200	OLAKETERÄSPYLVÄS OH15T027	3xPHILIPS OPTIVISION BVP515 LED1290	LED-981W	1
06	URHEILUKENTTÄ	SJ-5/2200	OLAKETERÄSPYLVÄS OH15T027	3xPHILIPS OPTIVISION BVP515 LED1290	LED-981W	1

VALONHEITTIMIEN SUUNTAUKSET TEHDÄÄN TYÖSELITYKSESSÄOLEVIEN TAULUKOIDEN MUKAAN, LISÄTIETOA TARVITTAESSA SUUNNITTELIJALTA.

PIIRUSTUSSELITE

- UUSI VALONHEITINMASTO 3 x LED-VALAISIN METALLIPYLVÄÄSSÄ
- UUSI KAAPELI (TYYPPI ESITETTY)
  KAAPELI VIEDÄÄN SUORAAN JALUSTALLE TAI KESKUKSELLE
  KÄYTETÄÄN PUTKIHAAROJA JA TAIPUISAA P110B-PUTKEA
- NYKYINEN KAAPELI (TYYPPI ESITETTY)
- UUSI KÄYTTÖ- TAI LINJAMAADOITUS

0 5 10 15 20 25 m
1 : 250

Projekti 202540 Kortteli/tie
Kohde LOPEN KUNTA
KIRKONKYLÄN URHEILUKENTTÄ

Insinööritoimisto MARKUS HALME
Svinhufvudinkatu 23A,15110 Lahti
Puh.050 - 305 2640

Piirt. MHa/31.10.17
Suunn. MHa/31.10.17
Tark. KMä/
Hyv. KMo, TRo

Aineisto UUSI UV-VERKKO
Sisältö UV-VERKKOPIIRUSTUS
Mittakaava 1:250
Arkistoko Pid.A1
Piir.No 100
Revisio –
Piir. n:o

Koordinaattijärjestelmä ETRS-GK24
Korkeusjärjestelmä N2000

Tunn. Lukum. Muutos Nimim. Päiväys

Rakennushankkeen nimi ja osoite
LOPEN KUNTA
Kirkonkylän urheilukentän
perusparannussuunnitelma

Ramboll
Niemenkatu 73
15140 LAHTI
puh. 020 755 611
www.ramboll.fi

Piirustuksen sisältö
Mitoituspiirustus
Mittakaava 1:250
Suunn.ala TKA
Työnro 1510035148
Tiedosto
Piirustusnumero 102
Muutos
Hyv. K.Mönkäre
Suunn. R.Martikainen
pvm xx.xx.2017

W:\1510035148_Kirkonkylän urheilukentän perusparannus\12_Valaistus\1510035148_102_mitoituspiirustus.dwg