


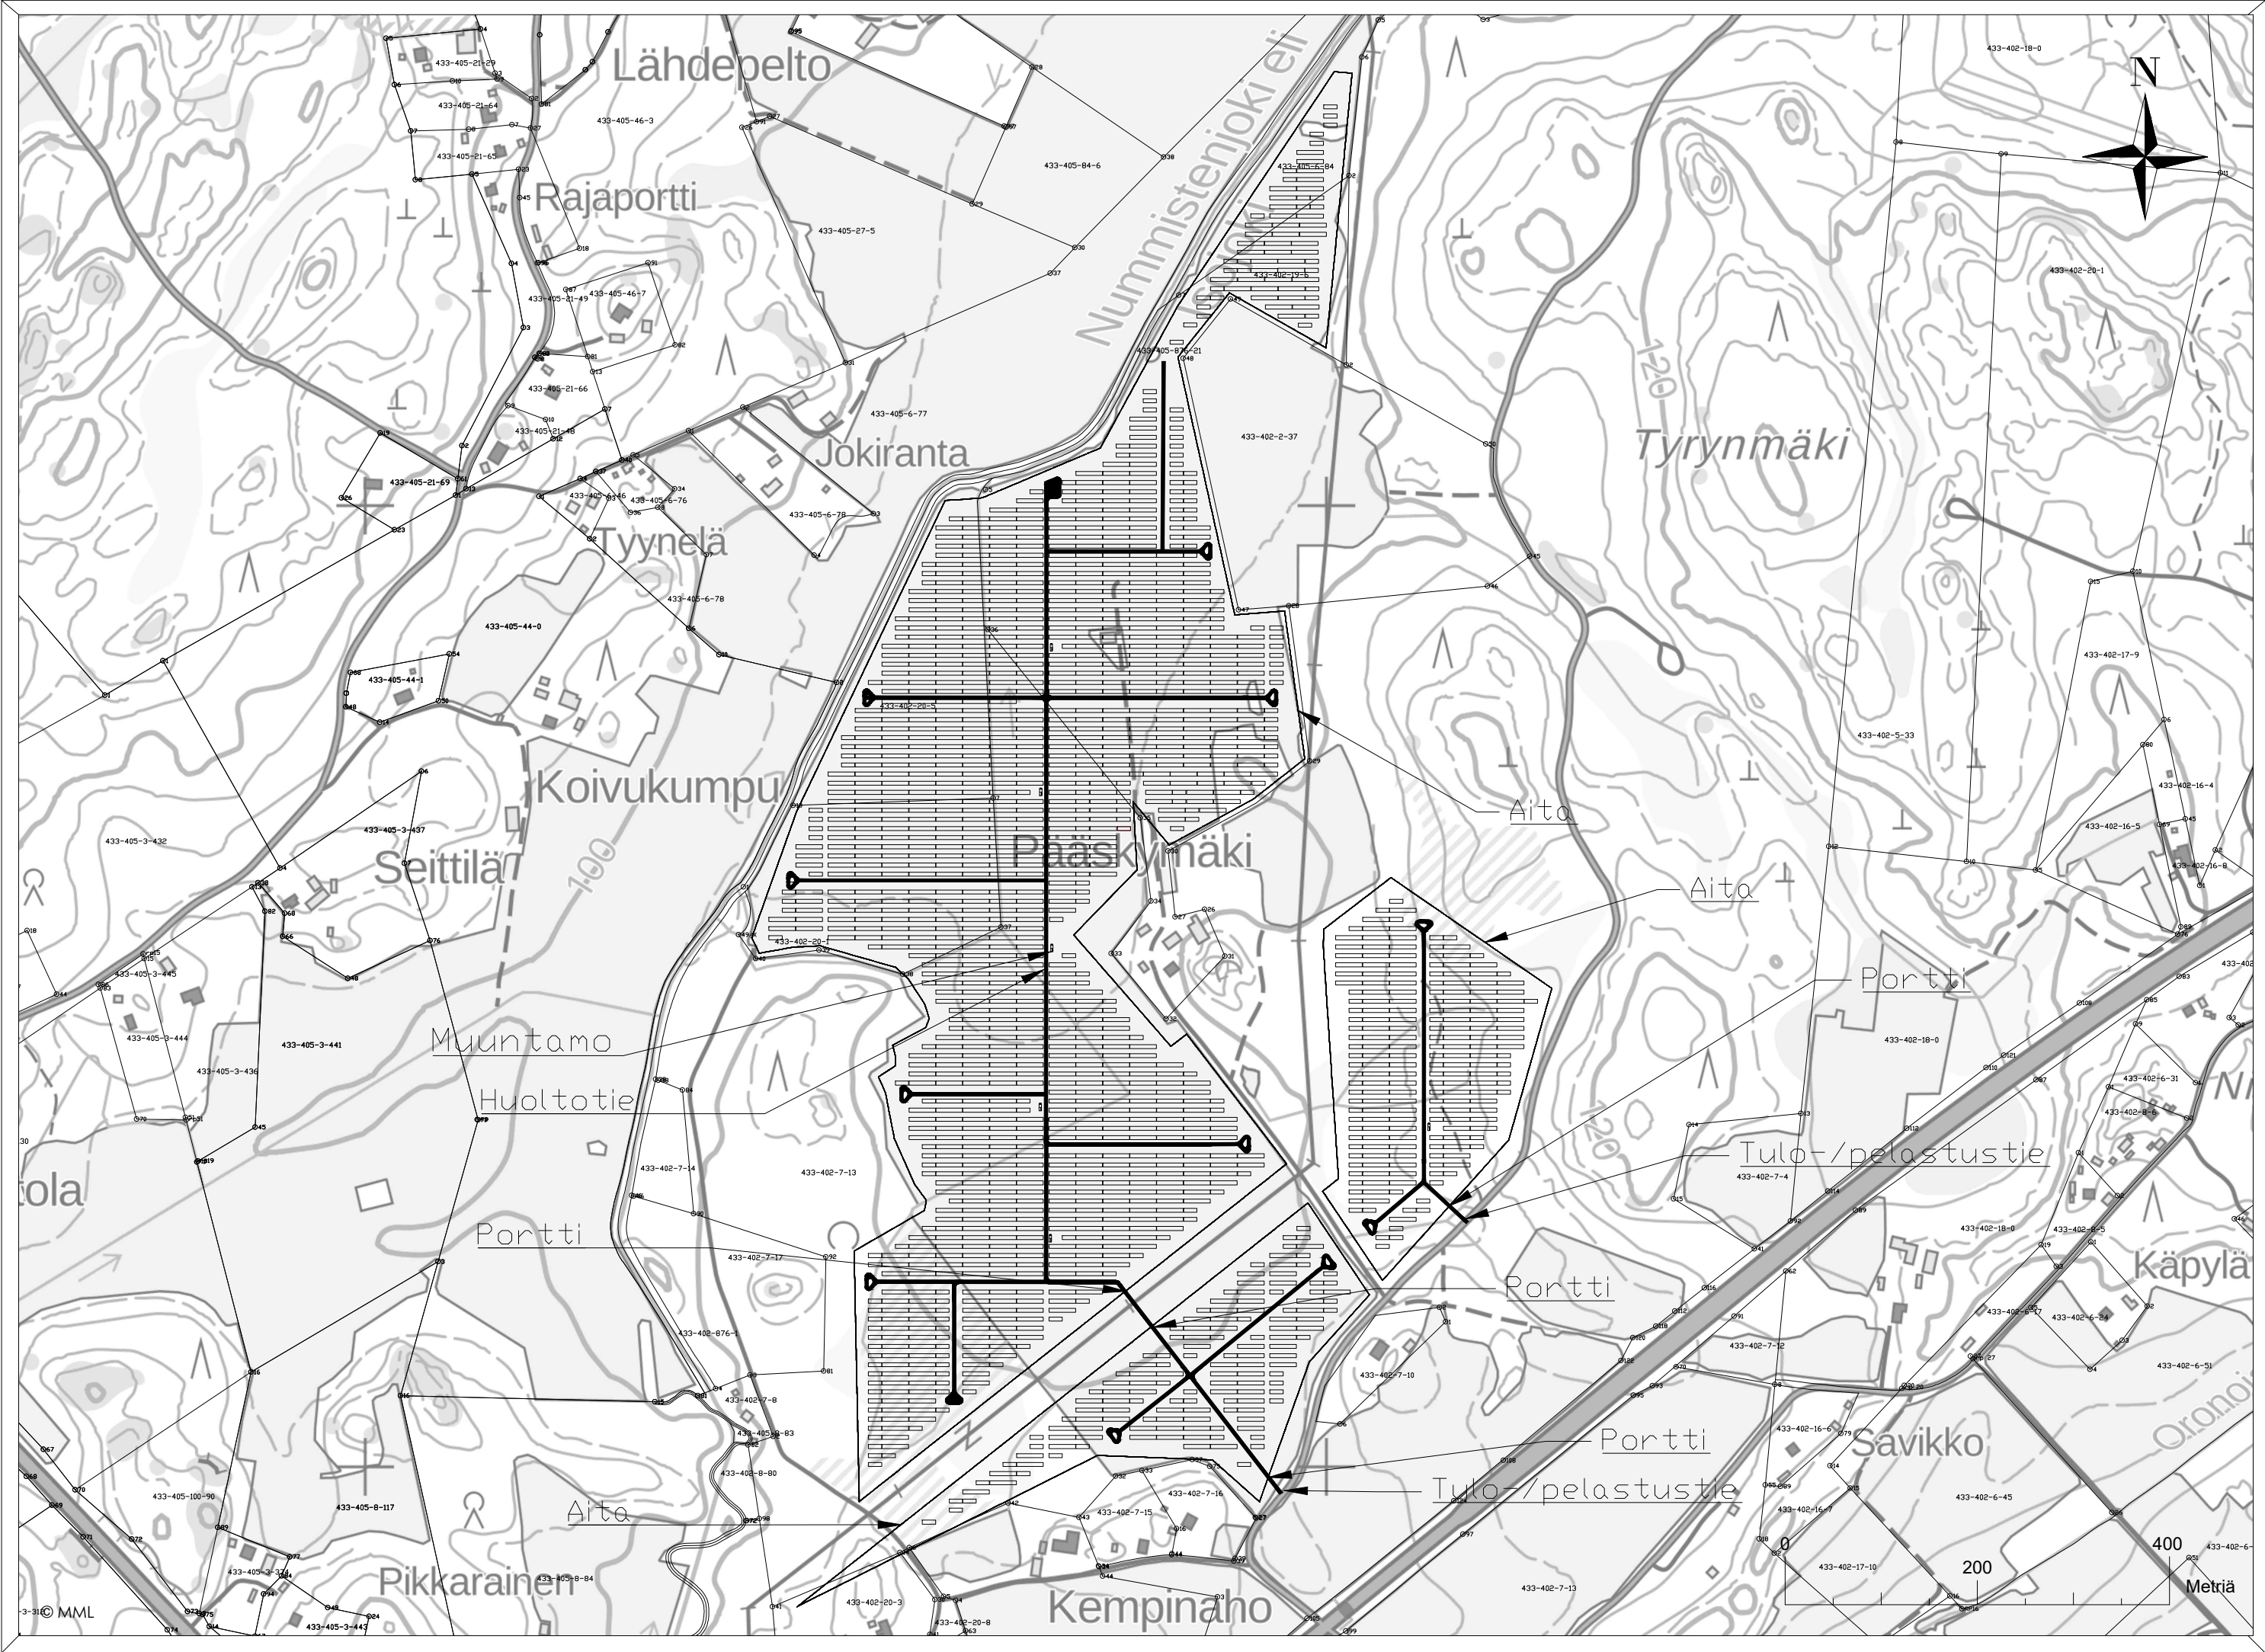

Aidattujen hankealueiden arvioitu koko yhteensä noin 49,1 ha.  
Aidan pituus noin 6860 metriä.

Muuntamoiden (arviolta 6 kpl) sijainnit ovat alustavia ja ne tarkentuvat myöhemmässä vaiheessa, kun alueelle on tehty maaperätutkimukset ja tarkemmat suunnitelmat ovat valmiina.

Yhden muuntamon kerrosala on arviolta noin 15 neliömetriä.  
Alustavan suunnitelman mukainen muuntamoiden vaatima kerrosala on yhteensä noin 90 neliömetriä.

Paneeleita tai muuntamoita ei liitetä vesi- tai viemäriverkostoon

Hulevesisuunnitelma toimitetaan rakennusvalvontaan ennen rakennustöiden aloittamista

Inverttereiden alusta tehdään paloturvalliseksi, esimerkiksi betonilaatoista. Invertterit on tarkoitus sijoittaa siten, että niitä on helppo huoltaa, esimerkiksi paneelirivien päihin huoltoteiden viereen.

Muuntamot toteutetaan paloturvallisuusmääräyksiä noudattaen sekä varustetaan öljykaukalolla

Huoltoteiden pituus yhteensä noin 8580 metriä

Koordinaattijärjestelmä ETRS-TM35FIN  
Korkeusjärjestelmä N2000

|                    |                                                                  |                        |                         |
|--------------------|------------------------------------------------------------------|------------------------|-------------------------|
| Kaupunginosa       | Kiinteistö                                                       | Tonnti/nro             | Viranomaisen merkintöjä |
| Pääskymäki         | 433-402-7-13 433-402-20-1 433-402-20-5 433-402-19-6 433-405-6-34 |                        |                         |
| Rakennustoimenpide | ERILLISLAITE / UUDISRAKENNUS                                     | Juoks. no<br>(1/4)     |                         |
| Rakennuskohde      | Pääskymäki<br>12640 Loppi<br>Pääskymäen aurinkopuisto            | Mittakaavat<br>1: 6000 |                         |
| Skarta Energy Oy   | Suunnitteluala, työnnumero ja piirustusnumero<br>2469-08-01-01   | Muutos<br>M2           |                         |
| Päsuunnittelija    | Sitema Oy, Jouni Hämäläinen                                      |                        |                         |
| Suunnittelija      | Sitema Oy, Ville Saukko                                          | Päiväys<br>27.2.2025   | Tiedosto<br>.dwg        |