



W:\1366\Loppi\1510035148\_kirkonkylän urheilukentän perusparannus\04\_TU\_LOSTUS\1510035148\_104\_Nykytilannekartta.dwg

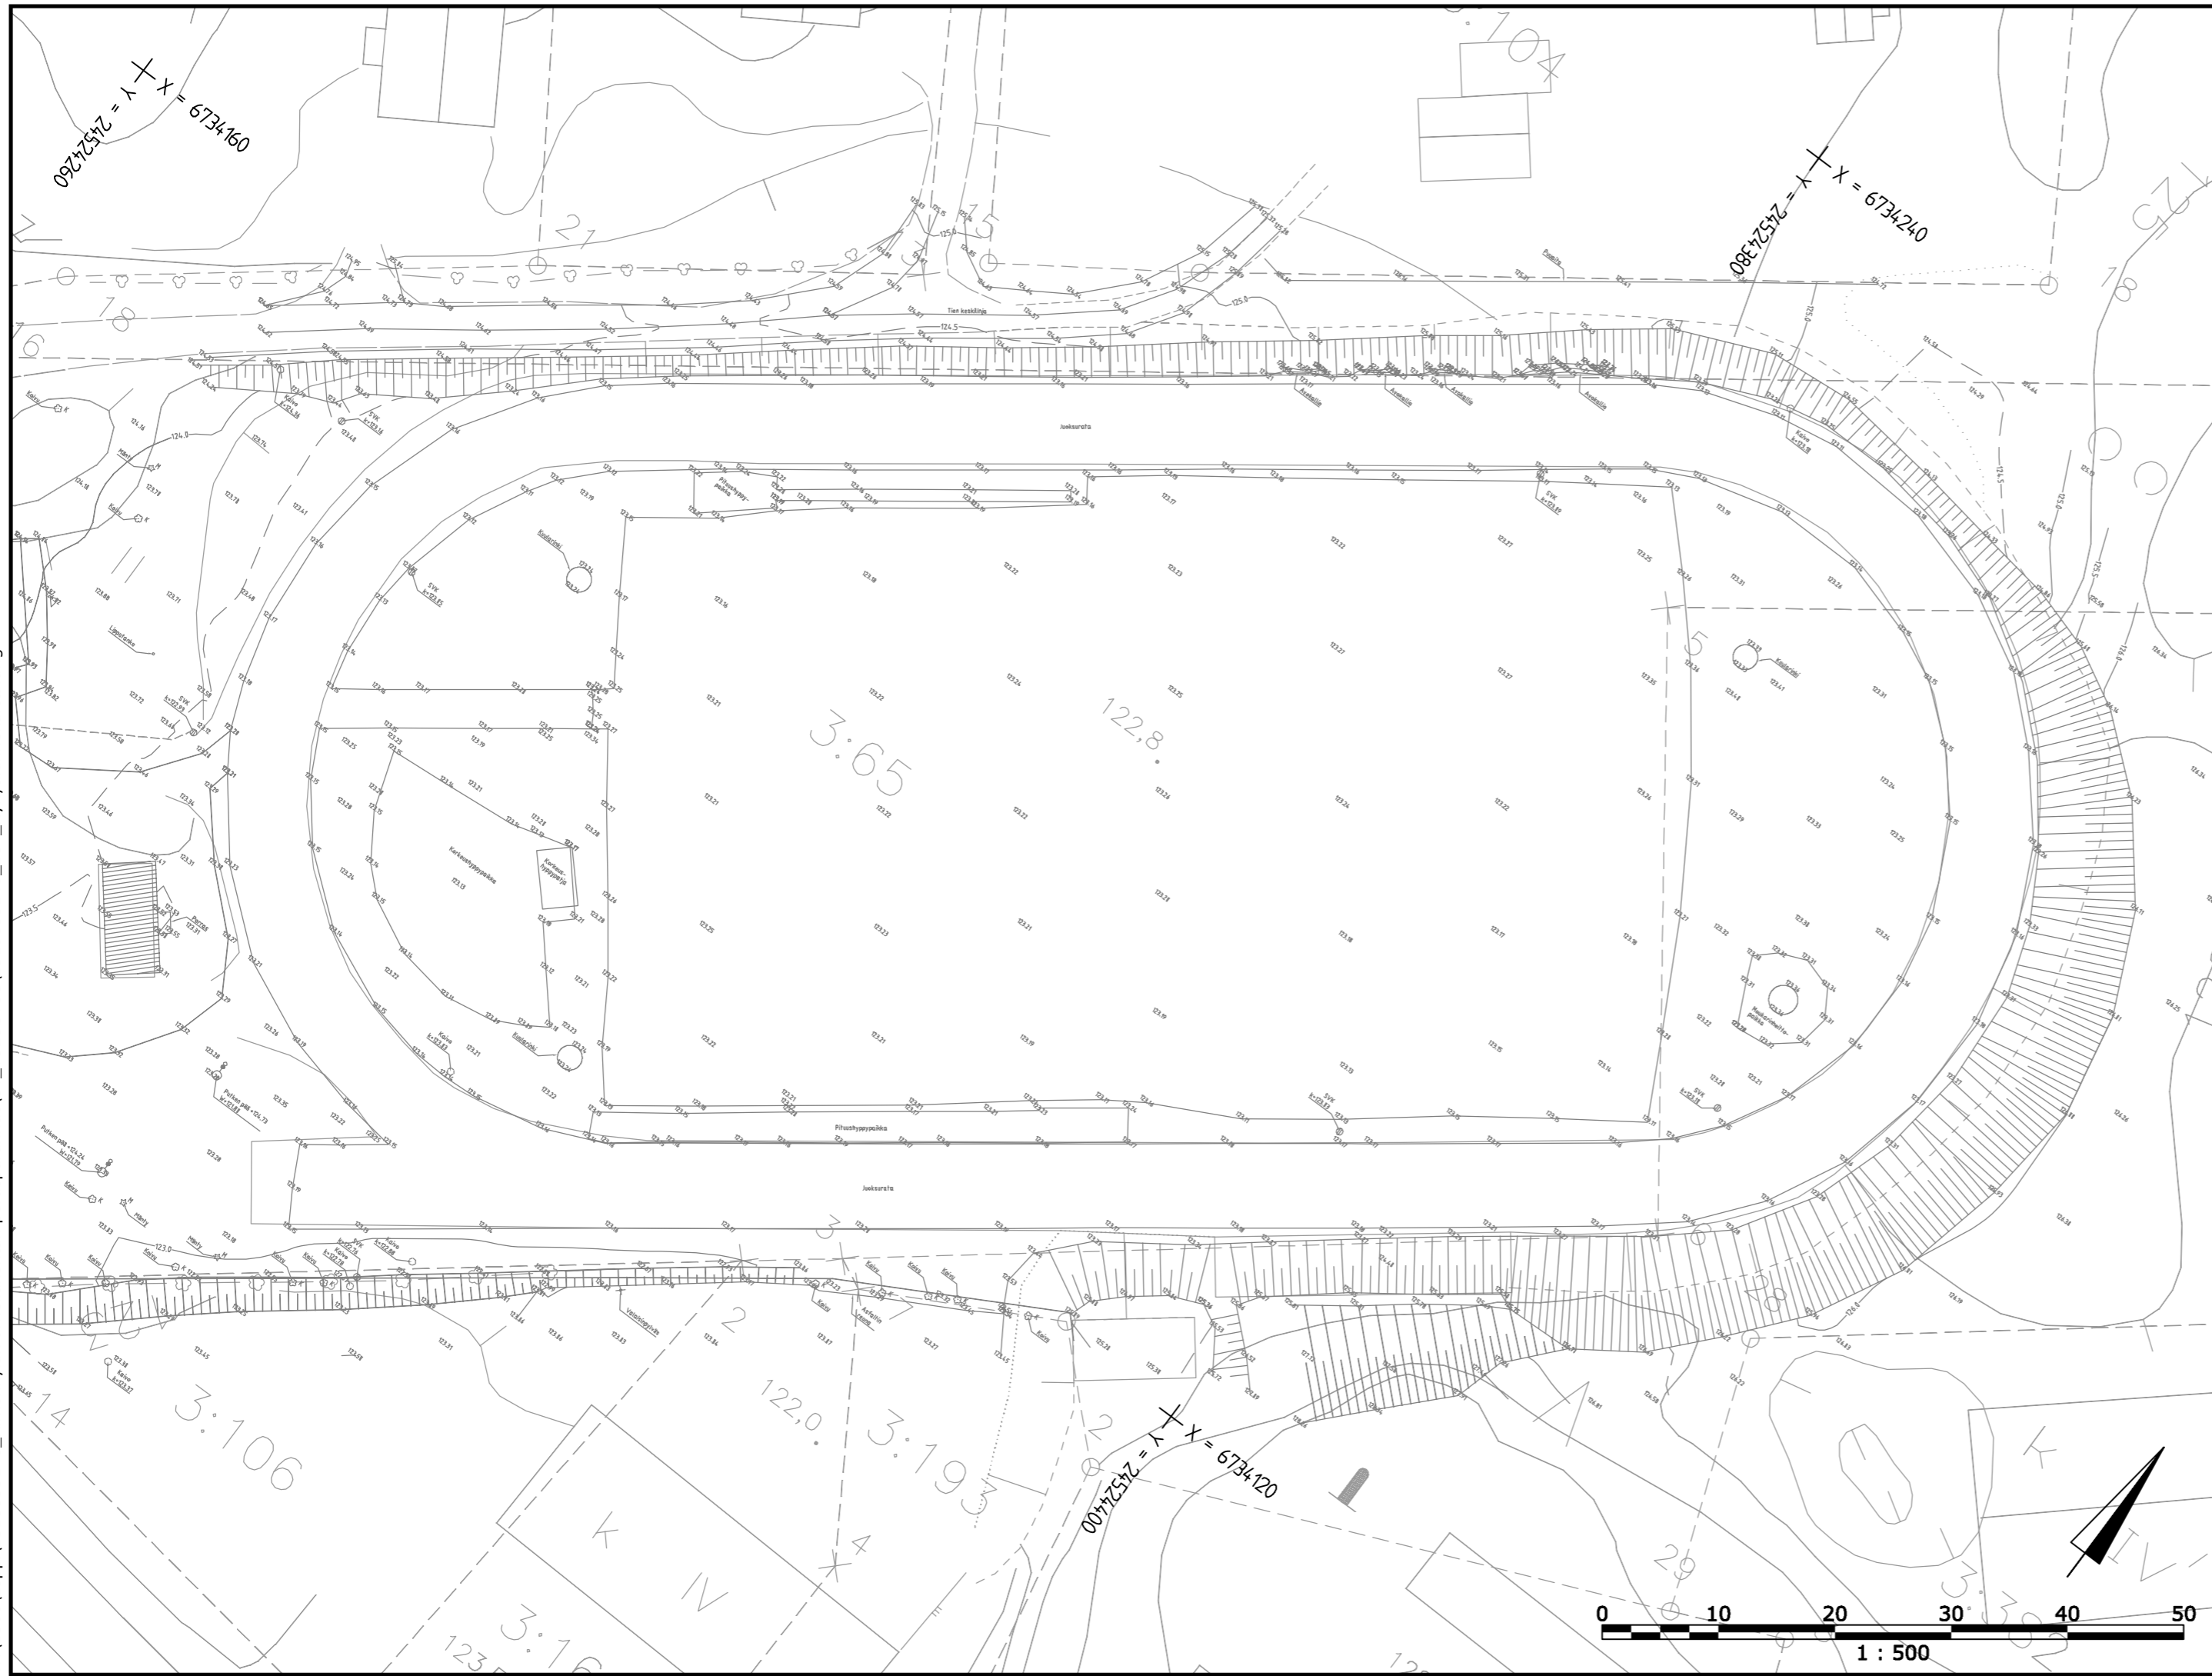

Tunn.	Lukum.	Muutos	Nimim.	Päiväys
Rakennuskohteen nimi ja osoite <b>LOPEN KUNTA</b> Kirkonkylän urheilukentän perusparannussuunnitelma			Piirustuksen sisältö Nykytilannekartta	
 Ramboll Niemenkatu 73 15140 LAHTI puh. 020 755 611 www.ramboll.fi			Työnro <b>1510035148</b>	Mittakaava 1:500
Suunn.ala <b>TKA</b>			Tiedosto	Muutos
Piirustusno <b>104</b>			piir. HARMO	suunn. R.Martikainen
hyv. K.Mönkäre			pvm 31.10.2017	