


W:\1366\lopp\1510035148_Kirkonkylän urheilukentän perusparannus10_Geo\1510035148_501_Pohjatutkimus_Tutkimuskartta.dwg

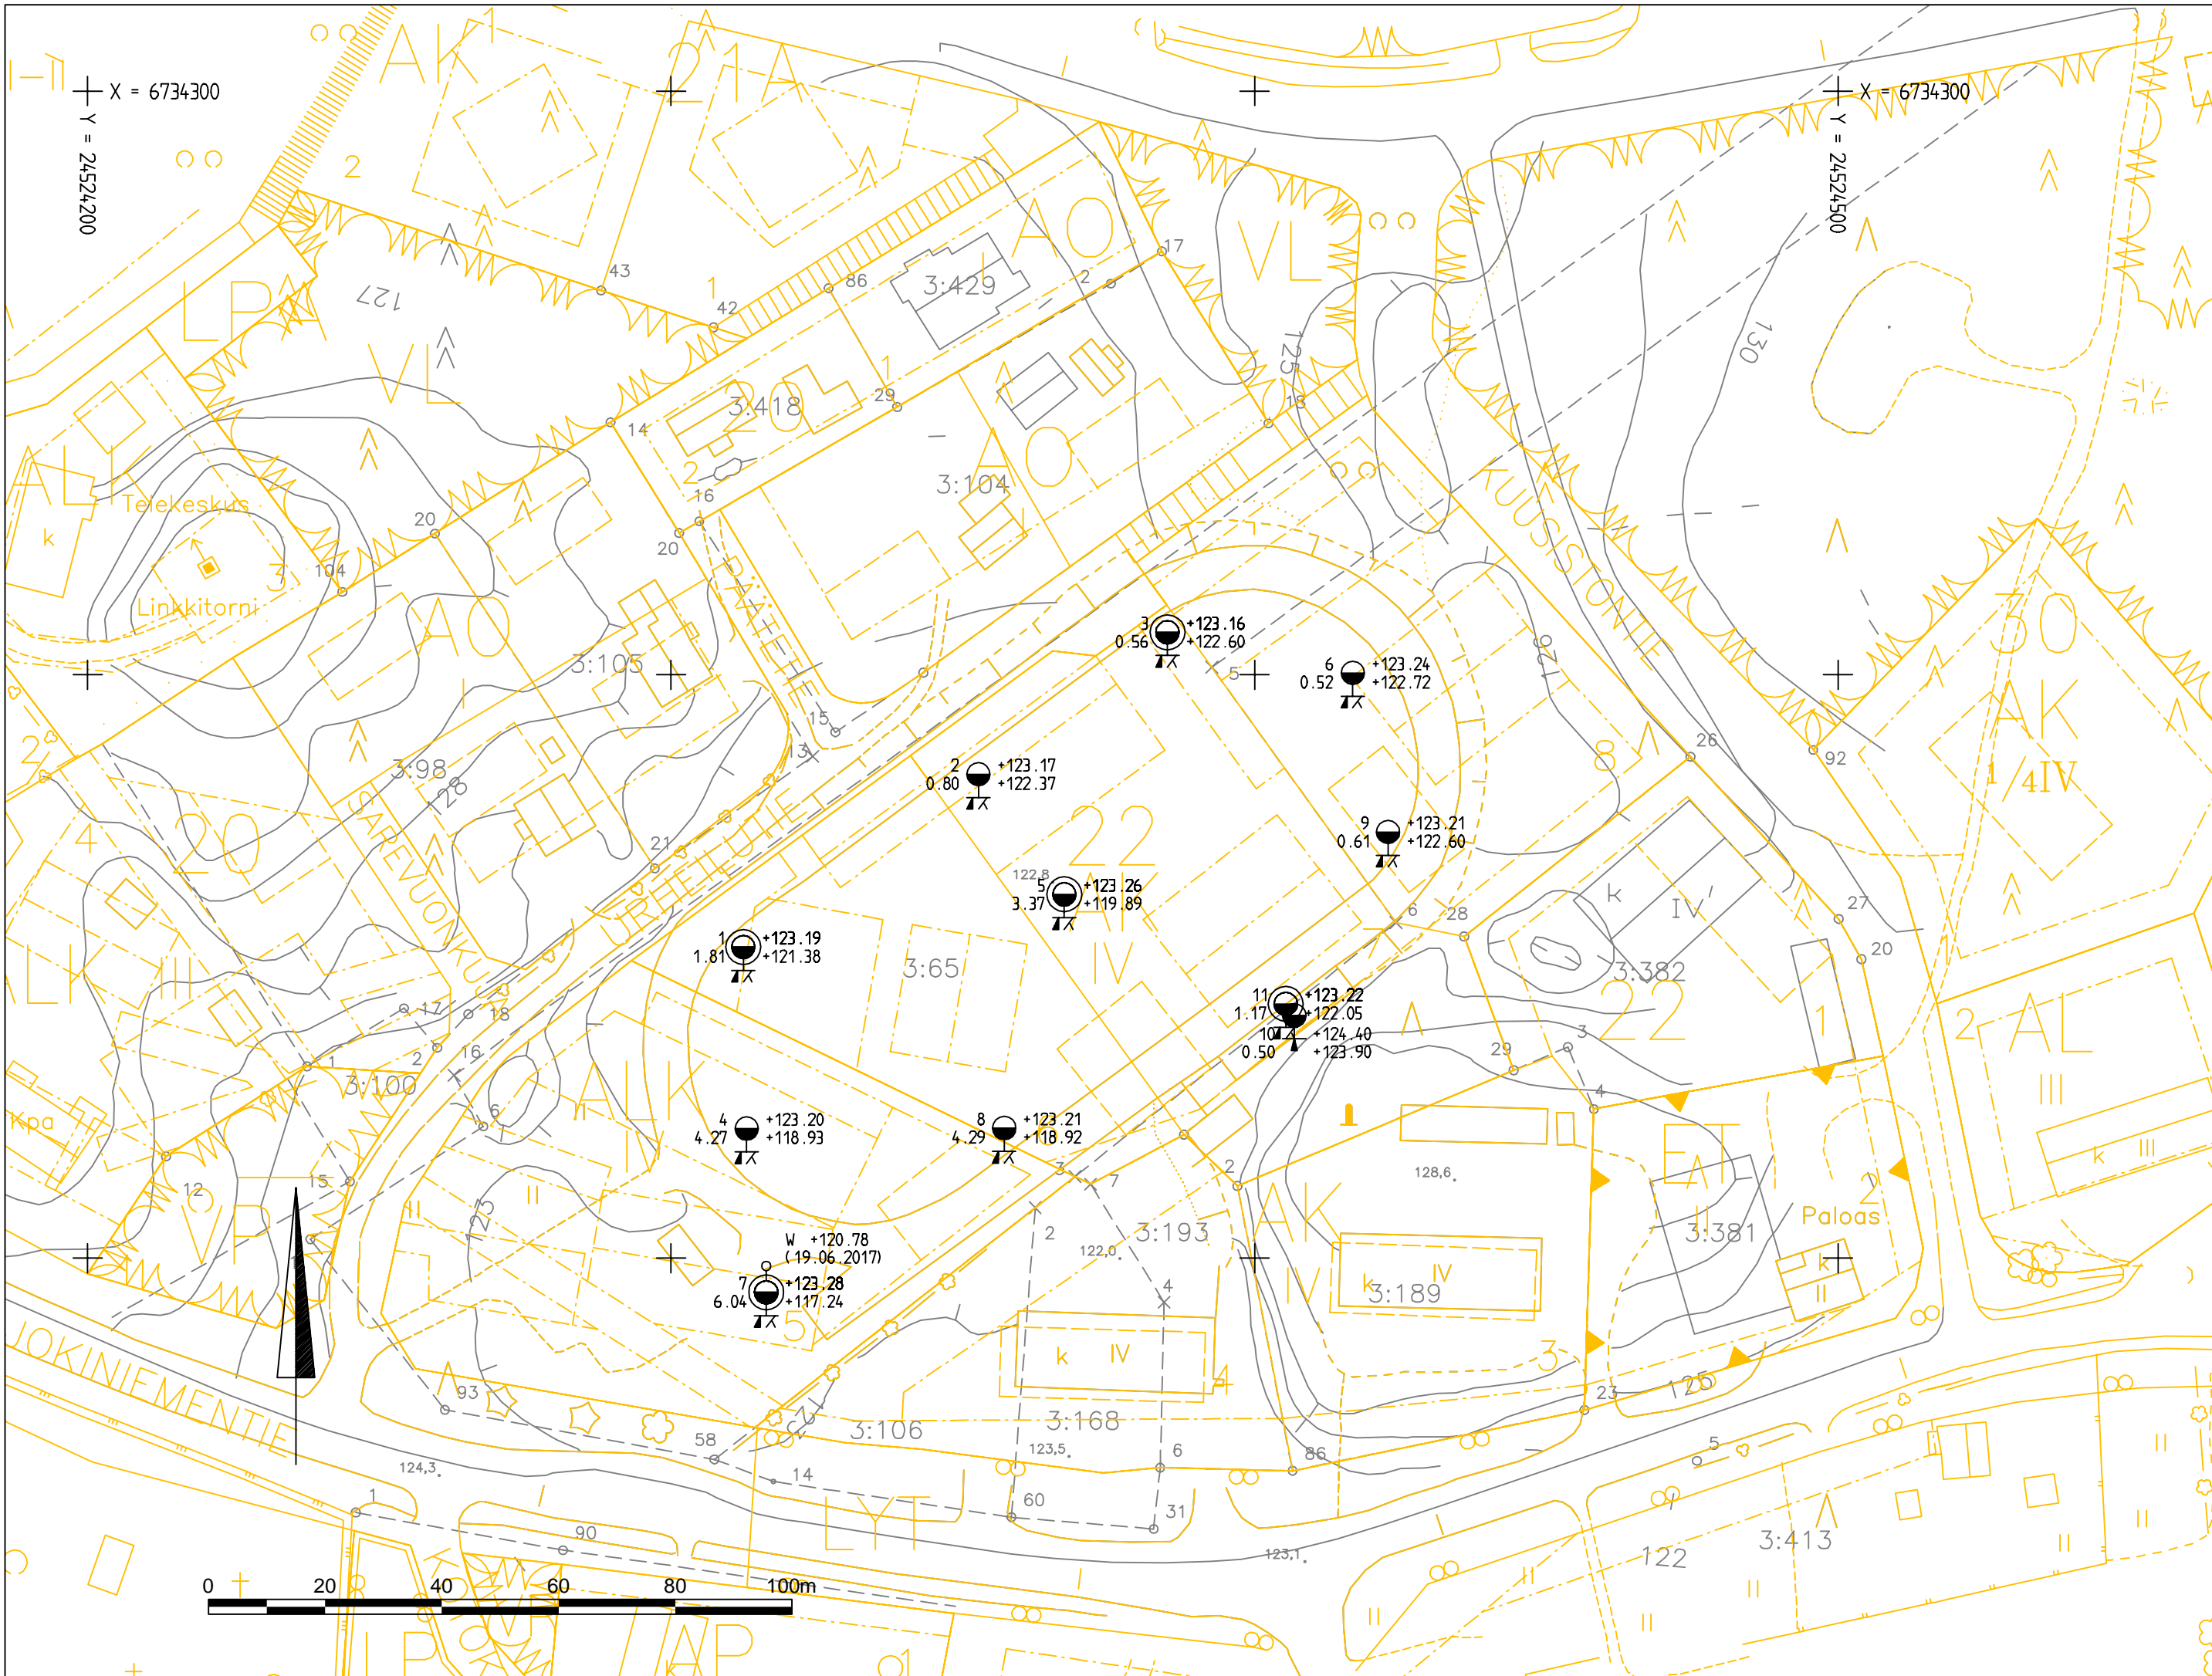

Tutkimusajankohta	Mittaus	19.6.2017
	Kairaus	19.-20.2017
Työnjohtaja	Mittaus	TIMH
	Kairaus	HEIK
Korkeuskiintopiste		N2000
Koordinaatisto		ETRS-GK24
Käytetyt monikulmiopisteet		

Tunn.	Lukum.	Muutos	Nimim.	Päiväys
Rakennuskohteen nimi ja osoite			Piirustuksen sisältö	Mittakaava
Imatran kaupunki Karhumäen urheilukenttä			Tutkimuskartta	1:1000
Pohjatutkimus			Suunn.ala	Työnro
			TKA	1510032328
Ramboll Niemenkatu 73 15140 LAHTI puh. 020 755 611 www.ramboll.fi			Piirustusno	Tiedosto
			501	Muutos
piir. Minna Koistinen			piir. suunn. MERJAH M.Koistinen	pvm 31.10.2017